


BUDYNEK MAGAZYNOWY - bud. nr2

BUDYNEK SOCJALNY - bud. nr3

BUDYNEK - WC - bud. nr4

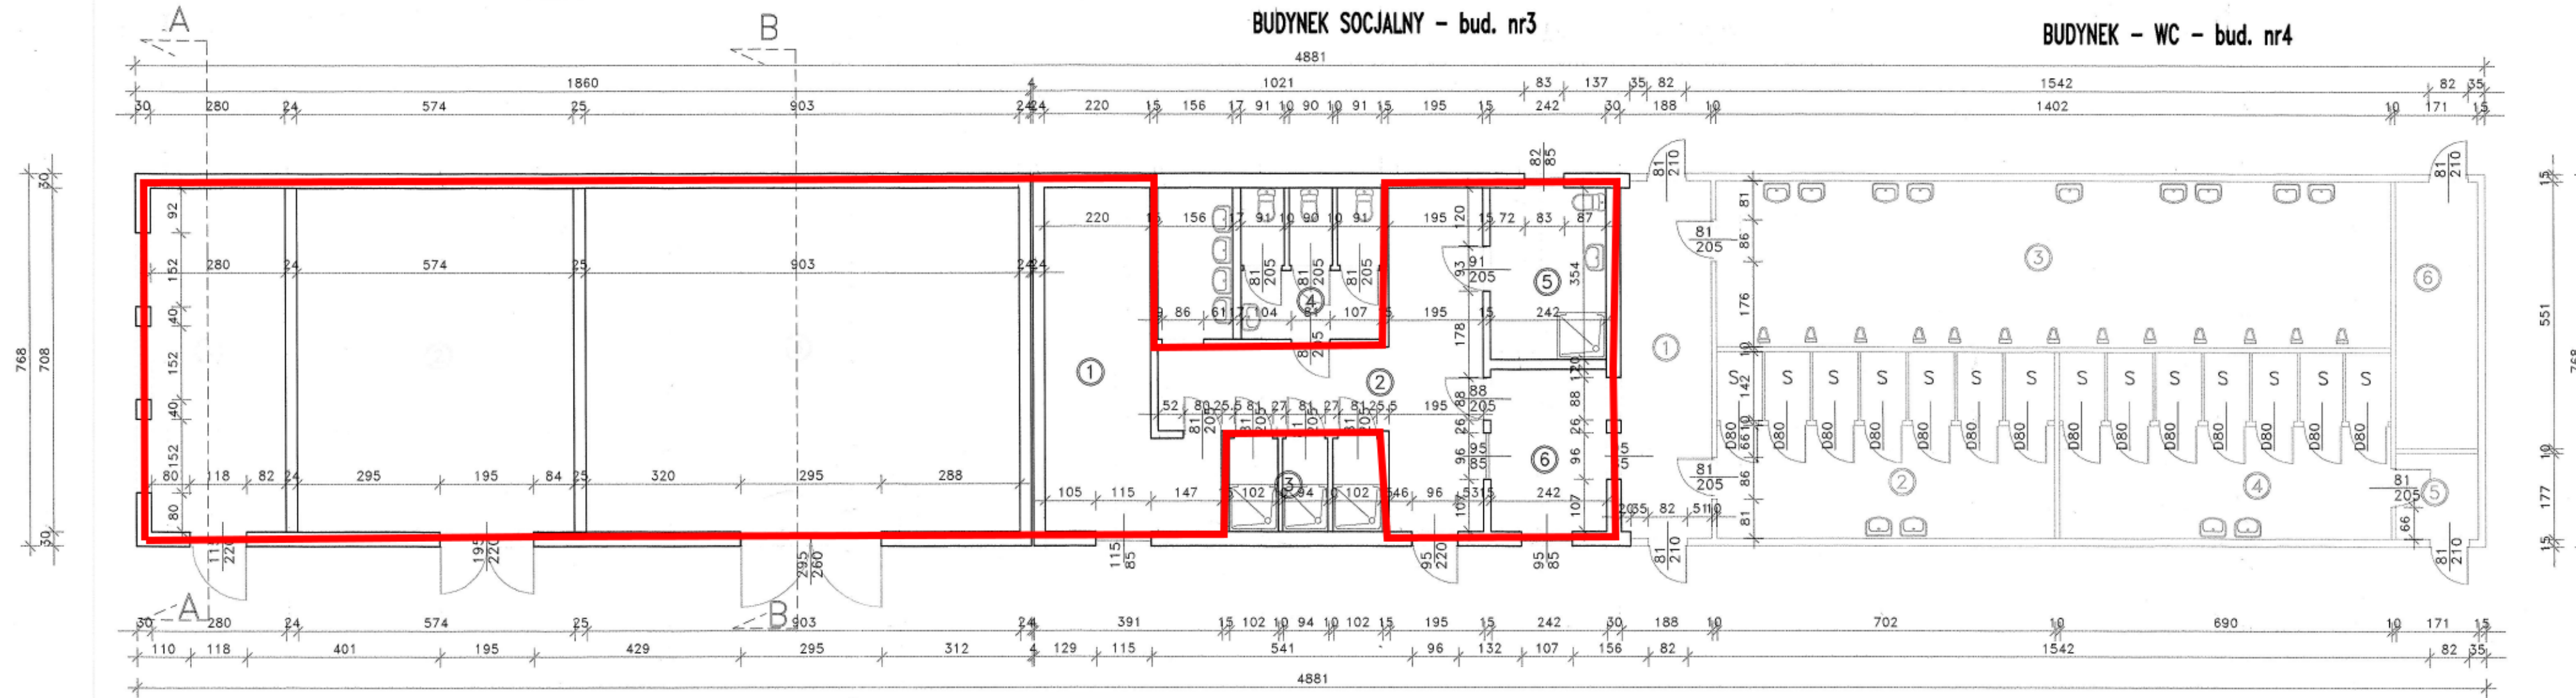

Budynek nr 2	
1. Pomieszczenie techniczne	- 19,82m ²
2. Magazyn	- 40,63m ²
3. Magazyn	- 63,93m ²
Razem bud. nr 2	- 124,38m²

Budynek nr 3	
1. Pomieszczenie socjalne	- 18,39m ²
2. Korytarz	- 22,15m ²
3. Sanitariat	- 5,86m ²
4. Sanitariat	- 8,75m ²
5. Łazienka dla osób niep.	- 8,56m ²
6. Stróżówka	- 8,08m ²
Razem bud nr 3:	-71,79m²

Budynek nr 4	
1. Korytarz	- 13,81m ²
2. WC - męskie	- 26,45m ²
3. WC - meskie	- 48,08m ²
4. WC - damskie	- 26,00m ²
5. Pom. techniczne.	- 9,41m ²
6. Przedsiónek	- 3,02m ²
Razem bud nr 4:	-126,77m²

RAZEM OGÓLEM: 322,94m²
POWIERZCHNIA ZABUDOWY 374,86m²

OBIEKT	BUDYNEK MAGAZYNOWO-SOCJALNY bud. nr 2,3,4		
	58-500 Jelenia Góra ul. Lubartowska		
INWESTOR	Młodzieżowy Ośrodek Sportu w Jeleniej Górze ul. Złotnicza 12		
RYSUNEK	Rzut poziomy		
STADIUM	INWENTARYZACJA		
BRANŻA	BUDOWLANA		
	DATA	SKALA	NR RYSUNKU
	07.2011	1:100	1.4
WYKONAL	techn. bud. RAFAL WIZERKANIUK		<i>R</i>
WYKONAL			