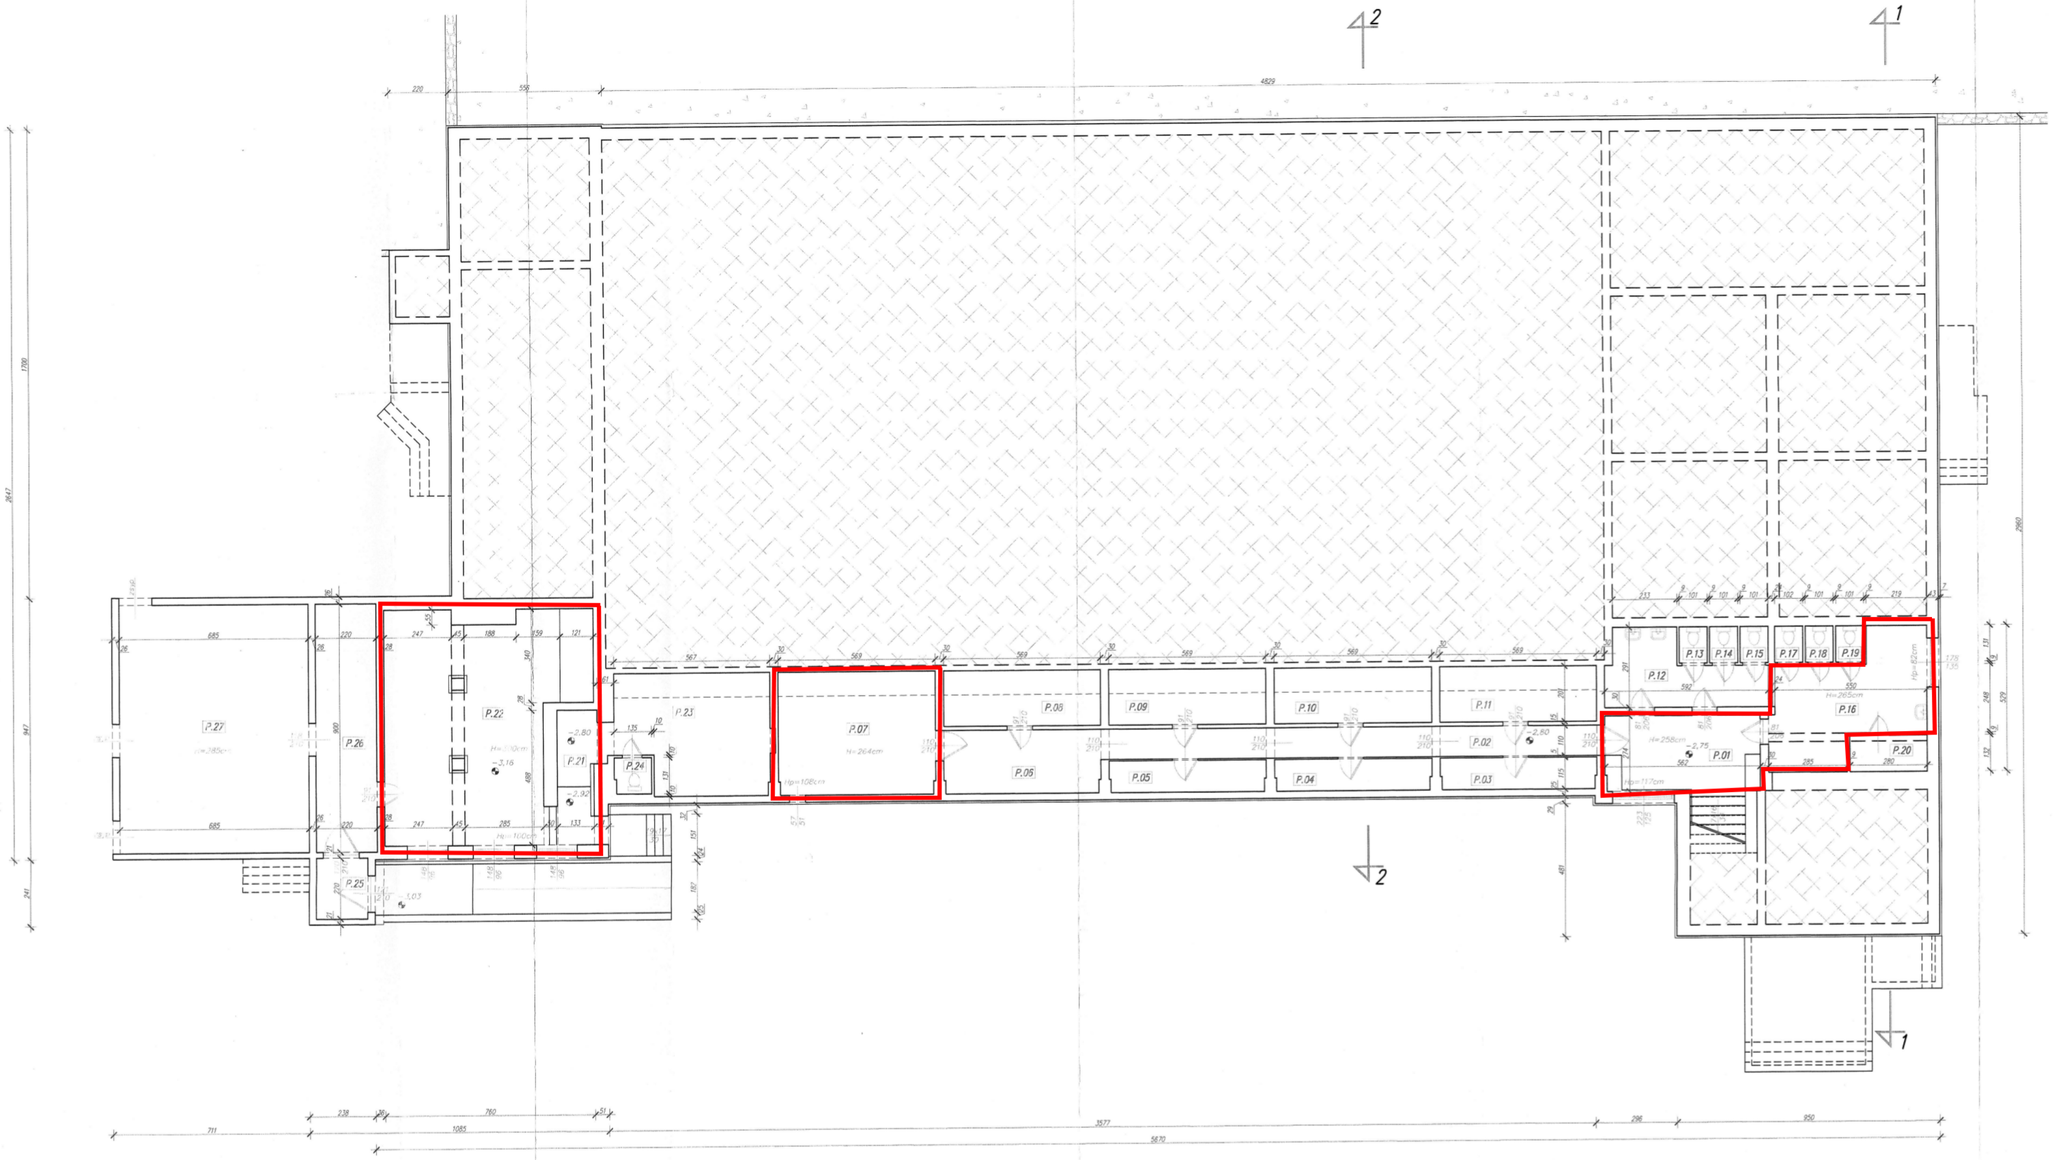

ZESTAWIENIE POWIERZCHNI POMIESZCZEŃ			
Nr	Opis pomieszczenia	Rodzaj posadzki	Powierzchnia [m2]
P.01	Korytarz	Lastriko	10,8
P.02	Korytarz	Pos. Betonowa	19,7
P.03	Piwnica	Pos. Betonowa	6,5
P.04	Piwnica	Pos. Betonowa	6,5
P.05	Piwnica	Pos. Betonowa	6,5
P.06	Korytarz	Pos. Betonowa	13,0
P.07	Warsztat	Pos. Betonowa	25,3
P.08	Piwnica	Pos. Betonowa	11,4
P.09	Piwnica	Pos. Betonowa	11,4
P.10	Piwnica	Pos. Betonowa	11,4
P.11	Piwnica	Pos. Betonowa	11,4
P.12	Przedsionek	Lastriko	12,2
P.13	WC	Lastriko	1,3
P.14	WC	Lastriko	1,3
P.15	WC	Lastriko	1,3
P.16	Przedsionek	Lastriko	20,9
P.17	WC	Lastriko	1,3
P.18	WC	Lastriko	1,3
P.19	WC	Lastriko	1,3
P.20	Pom. Gospodarcze	Lastriko	3,7
P.21	Korytarz	Pos. Betonowa	6,7
P.22	Kotłownia	Pos. Betonowa	54,3
P.23	Wymieniłownia	Pos. Betonowa	23,1
P.24	WC	Pos. Betonowa	1,7
P.25	Wastrolap	Pos. Betonowa	4,1
P.26	Korytarz	Pos. Betonowa	19,8
P.27	Skład opału	Pos. Betonowa	61,6
		RAZEM	349,8

Projekt: *Inwentaryzacja hali sportowej*
58-500 Jelenia Góra ul. Sudecka 42

Rysunek: Rzut piwnic

		Data:	Skala:	Nr rysunku:
INDEX 1433-11		12.2014	1:100	1
Nr uprawnień:		Podpis:		
Opracował:	mgr inż. TOMASZ WIZERKANIUK	WOLBUD SP.Z.O.O.		
Opracował:	mgr inż. JERZY MAŁKOWSKI	WOLBUD SP.Z.O.O.		