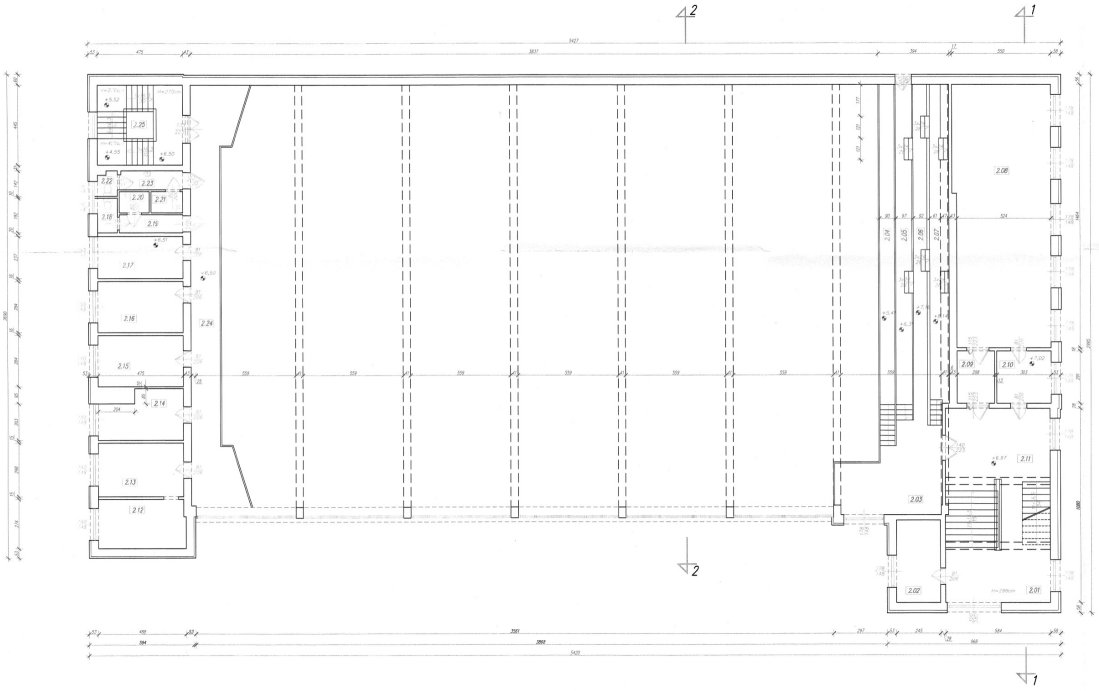

Podkreślono pomieszczenia przeznaczone do montarzu czujek

ZESTAWIENIE POWIERZCHNI POMIESZCZEŃ

Nr	Opis pomieszczenia	Rodzaj posadzki	Powierzchnia [m2]
2.01	Klatka schodowa	Lastryko	36,0
2.02	Biuro	Wykładzina dywan.	11,2
2.03	Podest	Lastryko	23,5
2.04	Trybuna	Lastryko	16,8
2.05	Trybuna	Lastryko	16,8
2.06	Trybuna	Lastryko	20,0
2.07	Trybuna	Lastryko	16,9
2.08	Sala konferencyjna	Parket	75,3
2.09	Przedsionek	Parket	6,1
2.10	Przedsionek	Parket	6,3
2.11	Korytarz	Lastryko	25,2
2.12	Pokój	Wykładzina dywan.	19,2
2.13	Pokój	Wykładzina dywan.	14,2
2.14	Pokój	Wykładzina dywan.	11,9
2.15	Pokój	Wykładzina dywan.	13,5
2.16	Pokój	Wykładzina dywan.	13,5
2.17	Pokój	Wykładzina dywan.	11,3
2.18	WC	Glazura	2,1
2.19	Przedsionek	Glazura	3,6
2.20	Natrysk	Glazura	2,0
2.21	Natrysk	Glazura	2,1
2.22	WC	Glazura	1,5
2.23	Przedsionek	Glazura	3,6
2.24	Podest	Lastryko	46,0
2.25	Klatka schodowa	Lastryko	21,1
		RAZEM	486,1

Projekt:	Inwentyaryzacja hali sportowej 58-500 Jelenia Góra ul. Sudecka 42
Rysunek:	Rzut II piętra
NOWA TECHNOLOGIA ARCHITEKTURA	Data: 12.2014 Skala: 1:100 Nr rysunku: 4
Opracował:	mgr inż. TOMASZ WIŻWANDA
Sprawdził:	mgr inż. JERZY MAKOWSKI
Nr uprawnień:	0038/89/P
Nr uprawnień:	0139/89/P