


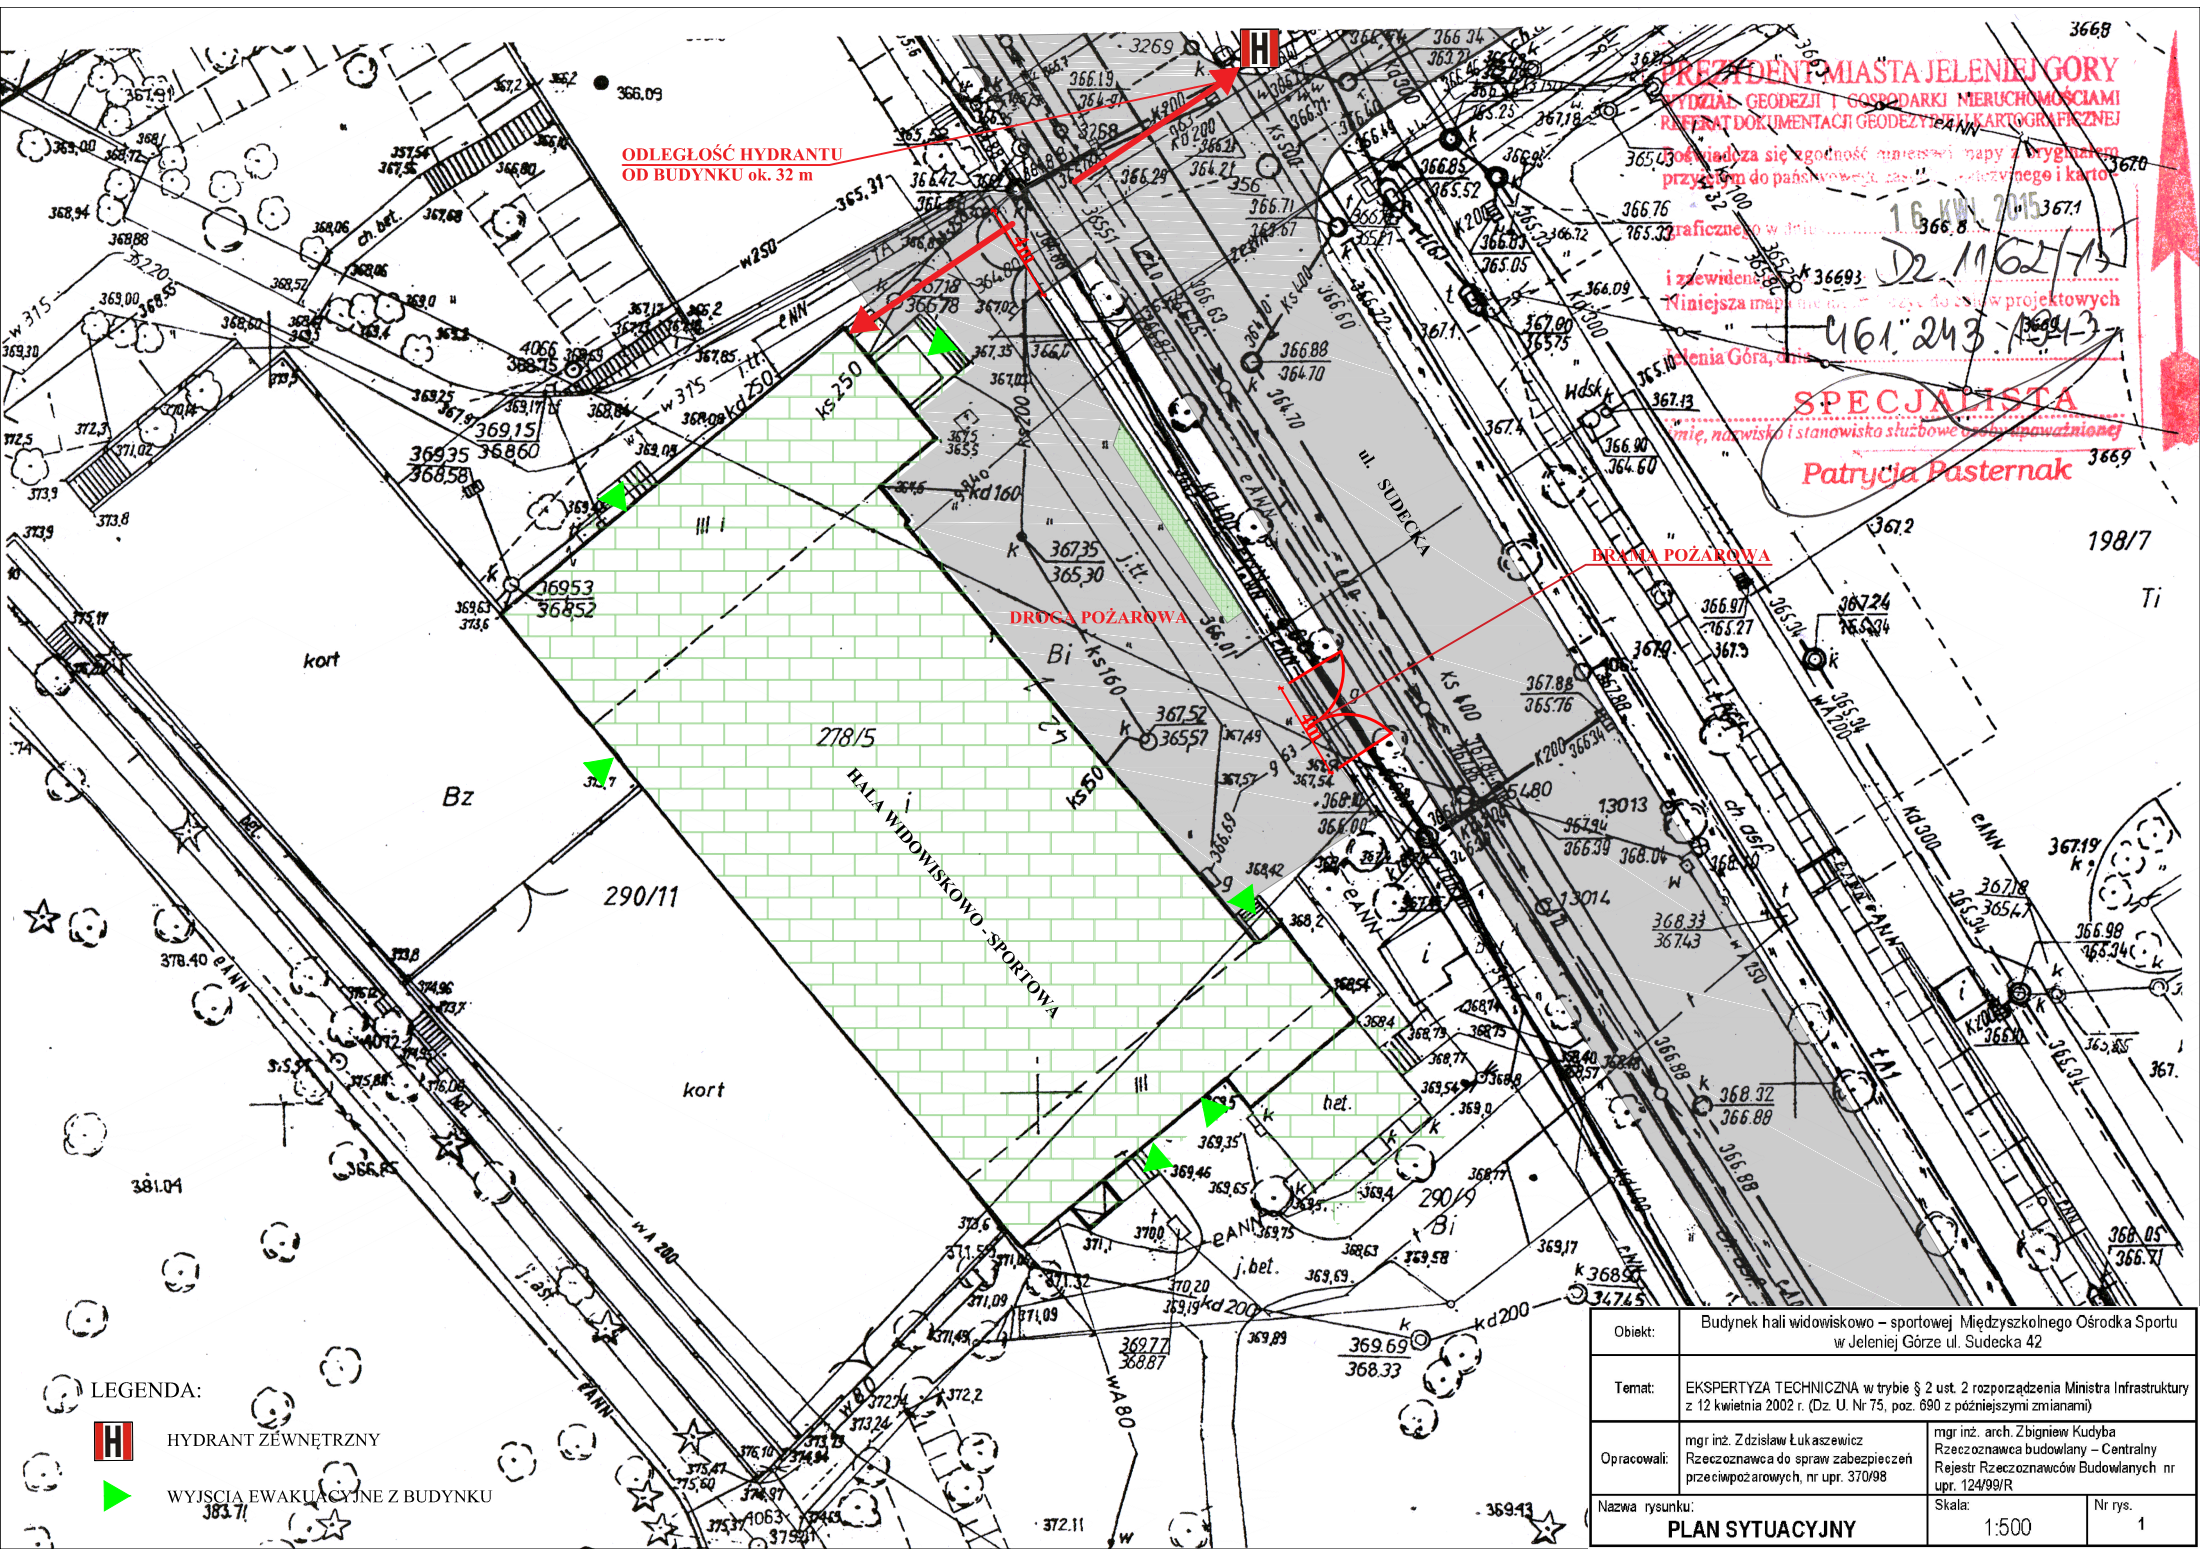

ODLEGŁOŚĆ HYDRANTU
OD BUDYNKU ok. 32 m

PREZIDENT MIASTA JELENIEJ GÓRY
WYDZIAŁ GEODEZJI I GOSPODARKI NIERUCHOMOŚCIAMI
REFINANS DOKUMENTACJI GEODEZJI I KARTOGRAFICZNEJ

16 KW. 2015
Dz. 11621-12
461.243.1243
i przewidziane
Niniejsza mapa jest...
Jelenia Góra, dnia...

SPECJALISTA
imię, nazwisko i stanowisko służbowe...
Patrycja Pasternak

BRAMA POŻAROWA

DRZEWIA POŻAROWA

LEGENDA:



HYDRANT ZEWNETRZNY



WYJSCIA EWAKUACYJNE Z BUDYNKU

Obiekt:	Budynek hali widowiskowo - sportowej Międzyszkolnego Ośrodka Sportu w Jeleniej Górze ul. Sudecka 42		
Temat:	EKSPERTYZA TECHNICZNA w trybie § 2 ust. 2 rozporządzenia Ministra Infrastruktury z 12 kwietnia 2002 r. (Dz. U. Nr 75, poz. 690 z późniejszymi zmianami)		
Opracowali:	mgr inż. Zdzisław Łukaszewicz Rzecznik do spraw zabezpieczeń przeciwpożarowych, nr upr. 370/98	mgr inż. arch. Zbigniew Kudyba Rzecznik do spraw budowlanych - Centralny Rejestr Rzeczników Budowlanych nr upr. 124/99/R	
Nazwa rysunku:	PLAN SYTUACYJNY	Skala:	Nr rys. 1