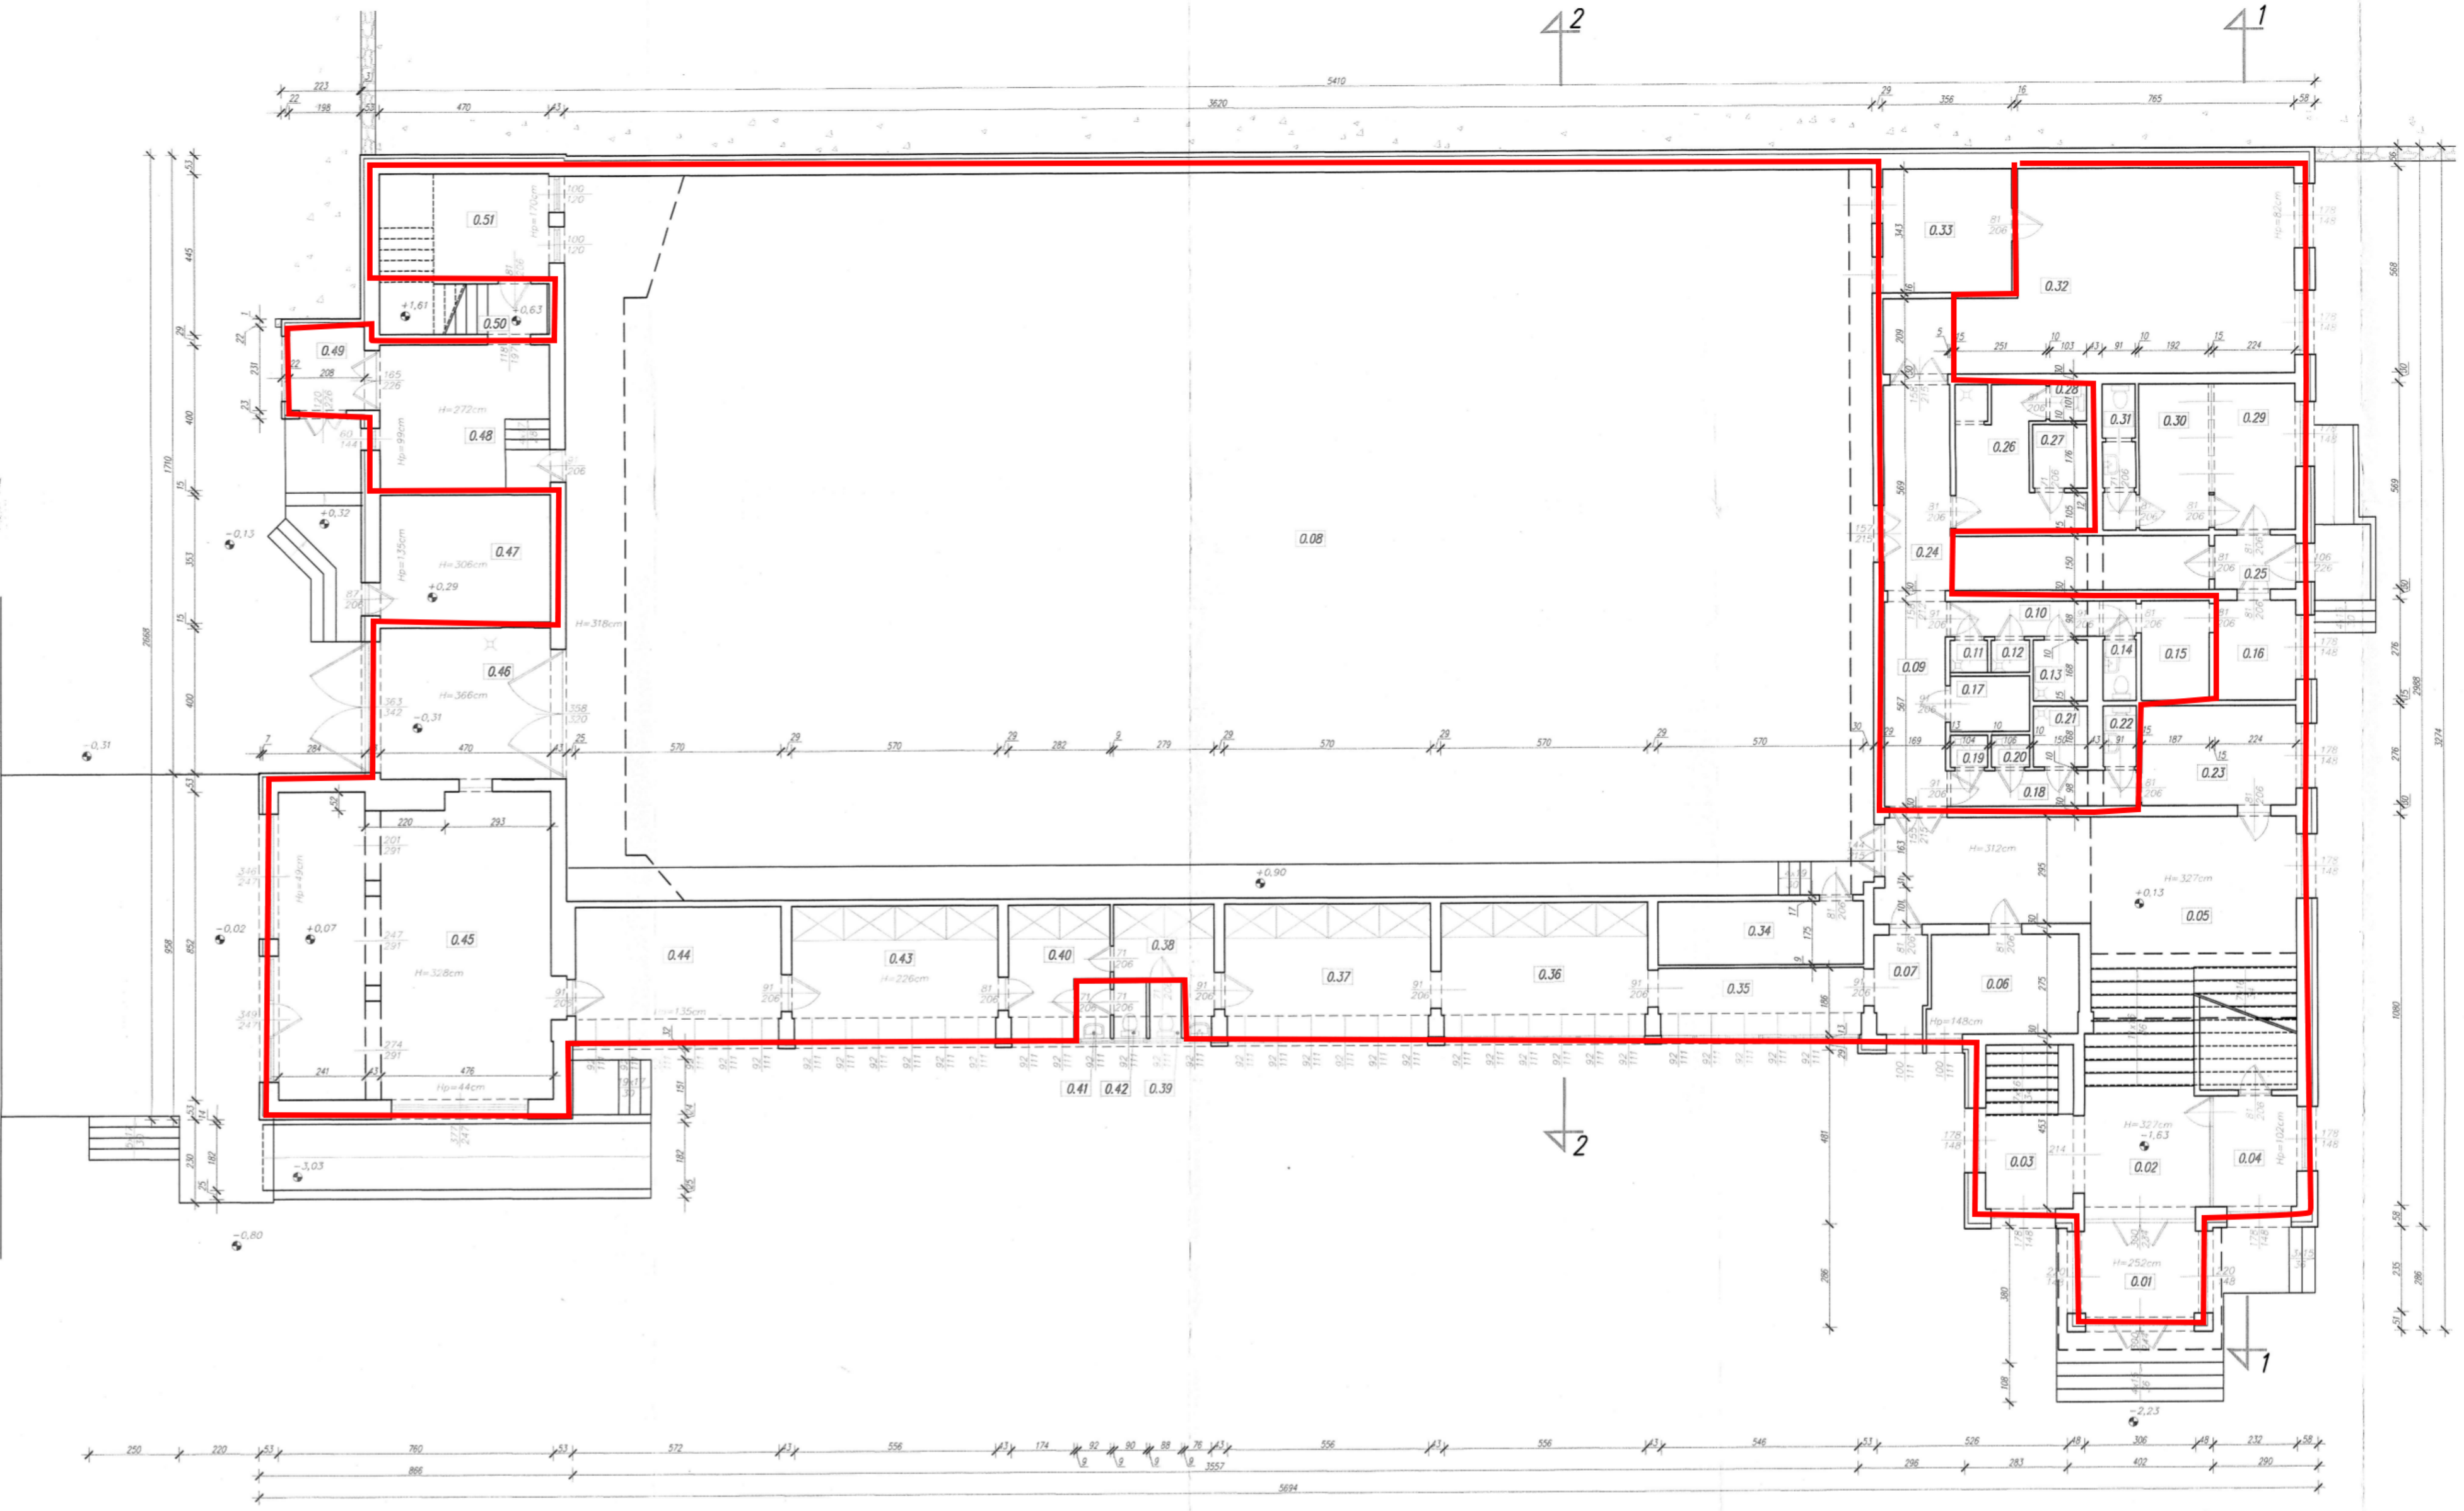

ZESTAWIENIE POWIERZCHNI POMIESZCZEŃ

Nr	Opis pomieszczenia	Rodzaj posadzki	Powierzchnia [m2]
0.01	Wiatrolap	Lastryko	8,4
0.02	Klatka schodowa	Lastryko	20,8
0.03	Korytarz	Lastryko	6,3
0.04	Portiernia	Lastryko	12,5
0.05	Korytarz	Płytki kamienne	40,9
0.06	Pom. Gospodarcze	Lastryko	11,3
0.07	Korytarz	Lastryko	3,9
0.08	Sala gimnastyczna	Parket	726,5
0.09	Korytarz	Lastryko	9,6
0.10	Korytarz	Lastryko	5,0
0.11	Natrysk	Lastryko	0,9
0.12	Natrysk	Lastryko	0,9
0.13	Natrysk	Lastryko	2,5
0.14	WC	Lastryko	1,5
0.15	Szatnia	Lastryko	5,2
0.16	Szatnia	Lastryko	6,2
0.17	WC dla niepełnospr.	Lastryko	3,4
0.18	Korytarz	Lastryko	5,0
0.19	Natrysk	Lastryko	0,9
0.20	Natrysk	Lastryko	0,9
0.21	Natrysk	Lastryko	2,5
0.22	WC	Lastryko	1,5
0.23	Szatnia	Lastryko	11,8
0.24	Korytarz	Lastryko	21,2
0.25	Wiatrolap	Lastryko	5,2
0.26	Pom. Gospodarcze	Lastryko	10,4
0.27	Pom. Gospodarcze	Lastryko	2,6
0.28	WC	Lastryko	1,0
0.29	Pom. Gospodarcze	Lastryko	9,0
0.30	Pom. Gospodarcze	Lastryko	7,6
0.31	WC	Lastryko	3,7
0.32	Siłownia	Parket	51,2
0.33	Wentylatorownia	Lastryko	12,2
0.34	Magazyn	Lastryko	10,0
0.35	Korytarz	Lastryko	10,5
0.36	Biuro	Lastryko	21,0
0.37	Biuro	Lastryko	21,0
0.38	Korytarz	Lastryko	7,0
0.39	WC	Lastryko	1,4
0.40	Korytarz	Lastryko	8,7
0.41	Przedsionek	Lastryko	1,4
0.42	WC	Lastryko	1,4
0.43	Magazyn	Lastryko	21,0
0.44	Biuro	Lastryko	21,0
0.45	Sklep	Lastryko	63,7
0.46	Garaż	Pos. Betonowa	19,7
0.47	Pom. GSM	Pos. Betonowa	16,6
0.48	Hall	Lastryko	18,8
0.49	Wiatrolap	Lastryko	4,8
0.50	Klatka schodowa	Lastryko	6,6
0.51	Wentylatorownia	Pos. Betonowa	13,8
		RAZEM	**1280,7**

Projekt:	Inwentaryzacja hali sportowej 58-500 Jelenia Góra ul. Sudecka 42		
Rysunek:	Rzut parteru		
INDEX 1433-1.1	Data: 12.2014	Skala: 1:100	Nr rysunku: 2
Nr uprawnień:		Podpis:	
Opracował:	mgr inż. TOMASZ WIZERKANIUK	247/96/DUW 005/80/00NUM	
Opracował:	mgr inż. JERZY MAŁKOWSKI	187/00/ZR 005/80/00NUM	