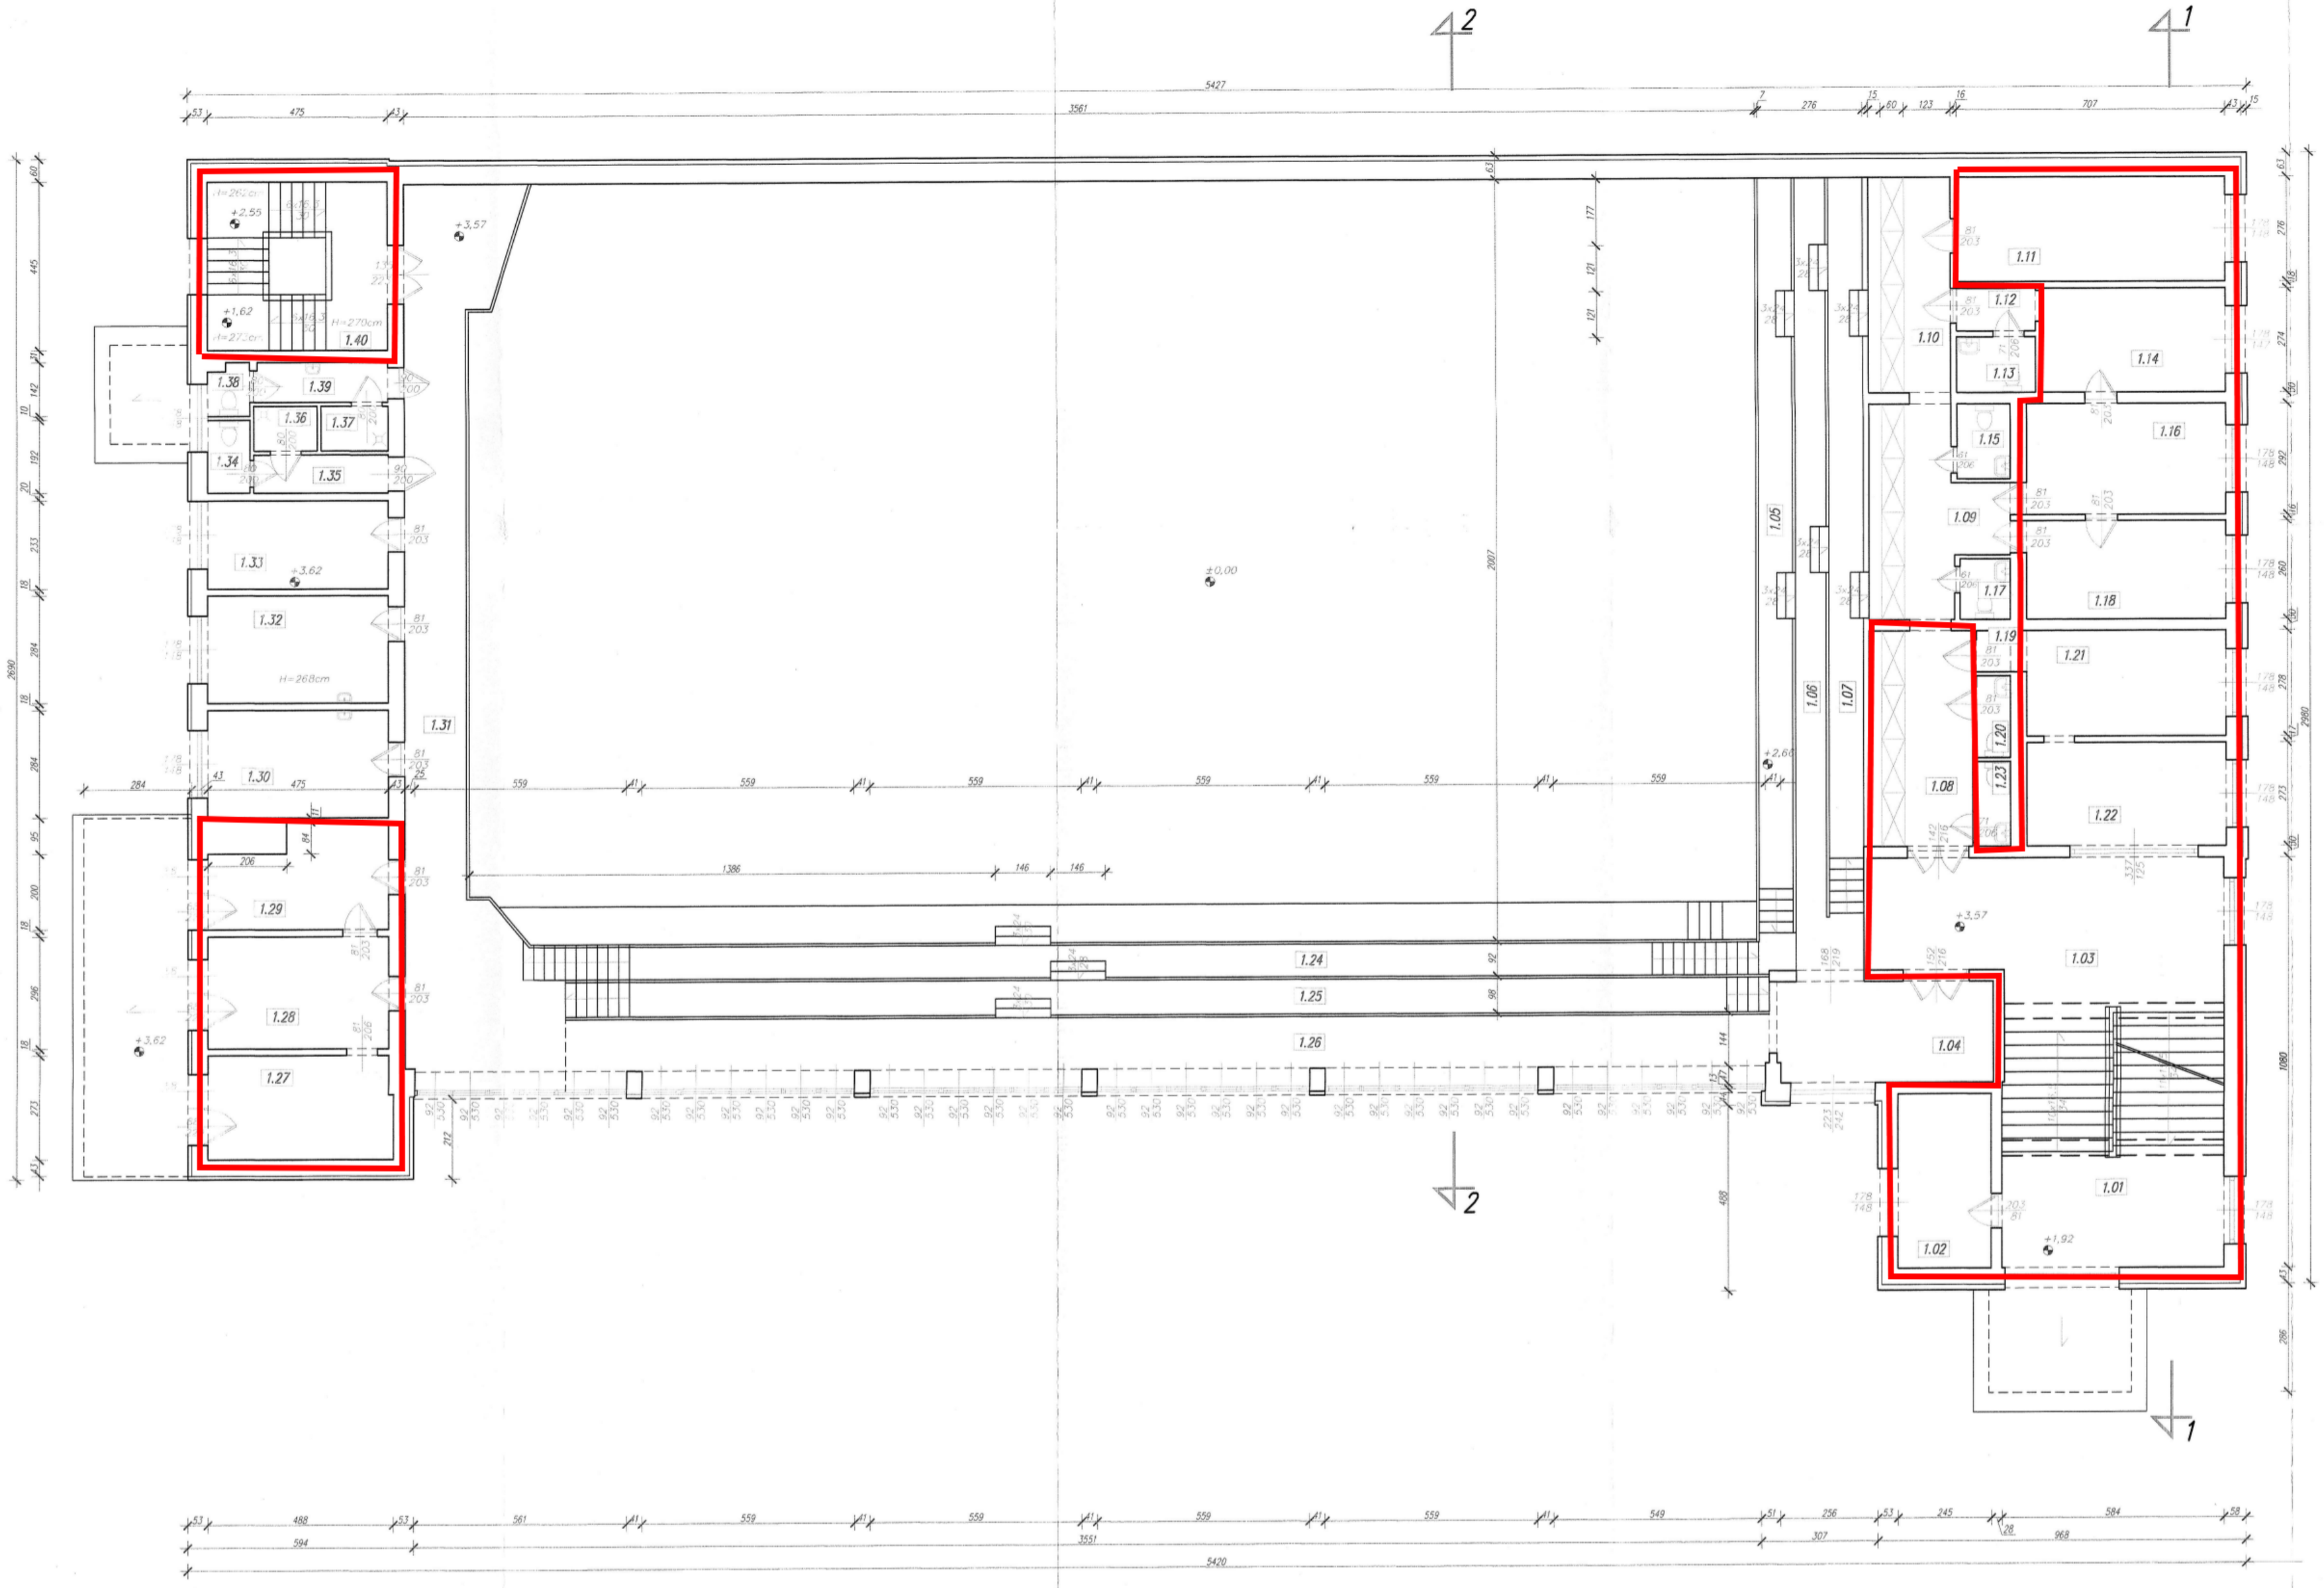

ZESTAWIENIE POWIERZCHNI POMIESZCZEŃ

Nr	Opis pomieszczenia	Rodzaj posadzki	Powierzchnia [m2]
1.01	Klatka schodowa	Lastryko	37,8
1.02	Pokój	Wykładzina dywan.	11,2
1.03	Korytarz	Lastryko	35,6
1.04	Korytarz	Lastryko	15,1
1.05	Trybuna	Lastryko	19,6
1.06	Trybuna	Lastryko	17,0
1.07	Trybuna	Lastryko	19,3
1.08	Korytarz	Lastryko	10,2
1.09	Korytarz	Lastryko	10,1
1.10	Korytarz	Lastryko	7,0
1.11	Biuro	Wykładzina dywan.	19,5
1.12	Przedsionek	Wykładzina dywan.	2,3
1.13	WC	Lastryko	3,0
1.14	Biuro	Wykładzina dywan.	13,2
1.15	WC	Lastryko	2,8
1.16	Biuro	Wykładzina dywan.	15,3
1.17	WC	Glazura	2,1
1.18	Biuro	Wykładzina dywan.	13,6
1.19	Kasa	Lastryko	1,4
1.20	WC	Glazura	1,9
1.21	Biuro	Wykładzina dywan.	14,6
1.22	Biuro	Wykładzina dywan.	14,3
1.23	WC	Glazura	2,0
1.24	Trybuna	Lastryko	27,7
1.25	Trybuna	Lastryko	28,9
1.26	Trybuna	Lastryko	58,3
1.27	Pokój	Wykładzina dywan.	13,2
1.28	Pokój	Wykładzina dywan.	14,1
1.29	Pokój	Wykładzina dywan.	11,8
1.30	Pokój	Wykładzina dywan.	13,5
1.31	Korytarz	Lastryko	50,5
1.32	Pokój	Wykładzina dywan.	13,5
1.33	Pokój	Wykładzina dywan.	11,0
1.34	WC	Glazura	2,1
1.35	Przedsionek	Glazura	4,6
1.36	Natrysk	Glazura	2,0
1.37	Natrysk	Glazura	2,1
1.38	WC	Glazura	1,5
1.39	Przedsionek	Glazura	3,6
1.40	Klatka schodowa	Lastryko	21,1
		RAZEM	568,4

Projekt: Inwentaryzacja hali sportowej
58-500 Jelenia Góra ul. Sudecka 42

Rysunek: Rzut I piętra

INDEX 1433-L1	Data: 12.2014	Skala: 1:100	Nr rysunku: 3
Opracował: mgr inż. TOMASZ WIERKANIUK	Nr uprawnień: 247/90/DIM 105/86/DOKN	Podpis	
Opracował: mgr inż. JERZY MAŁKOWSKI	18/80/DIM 105/86/DOKN		