Przekrój 1—1

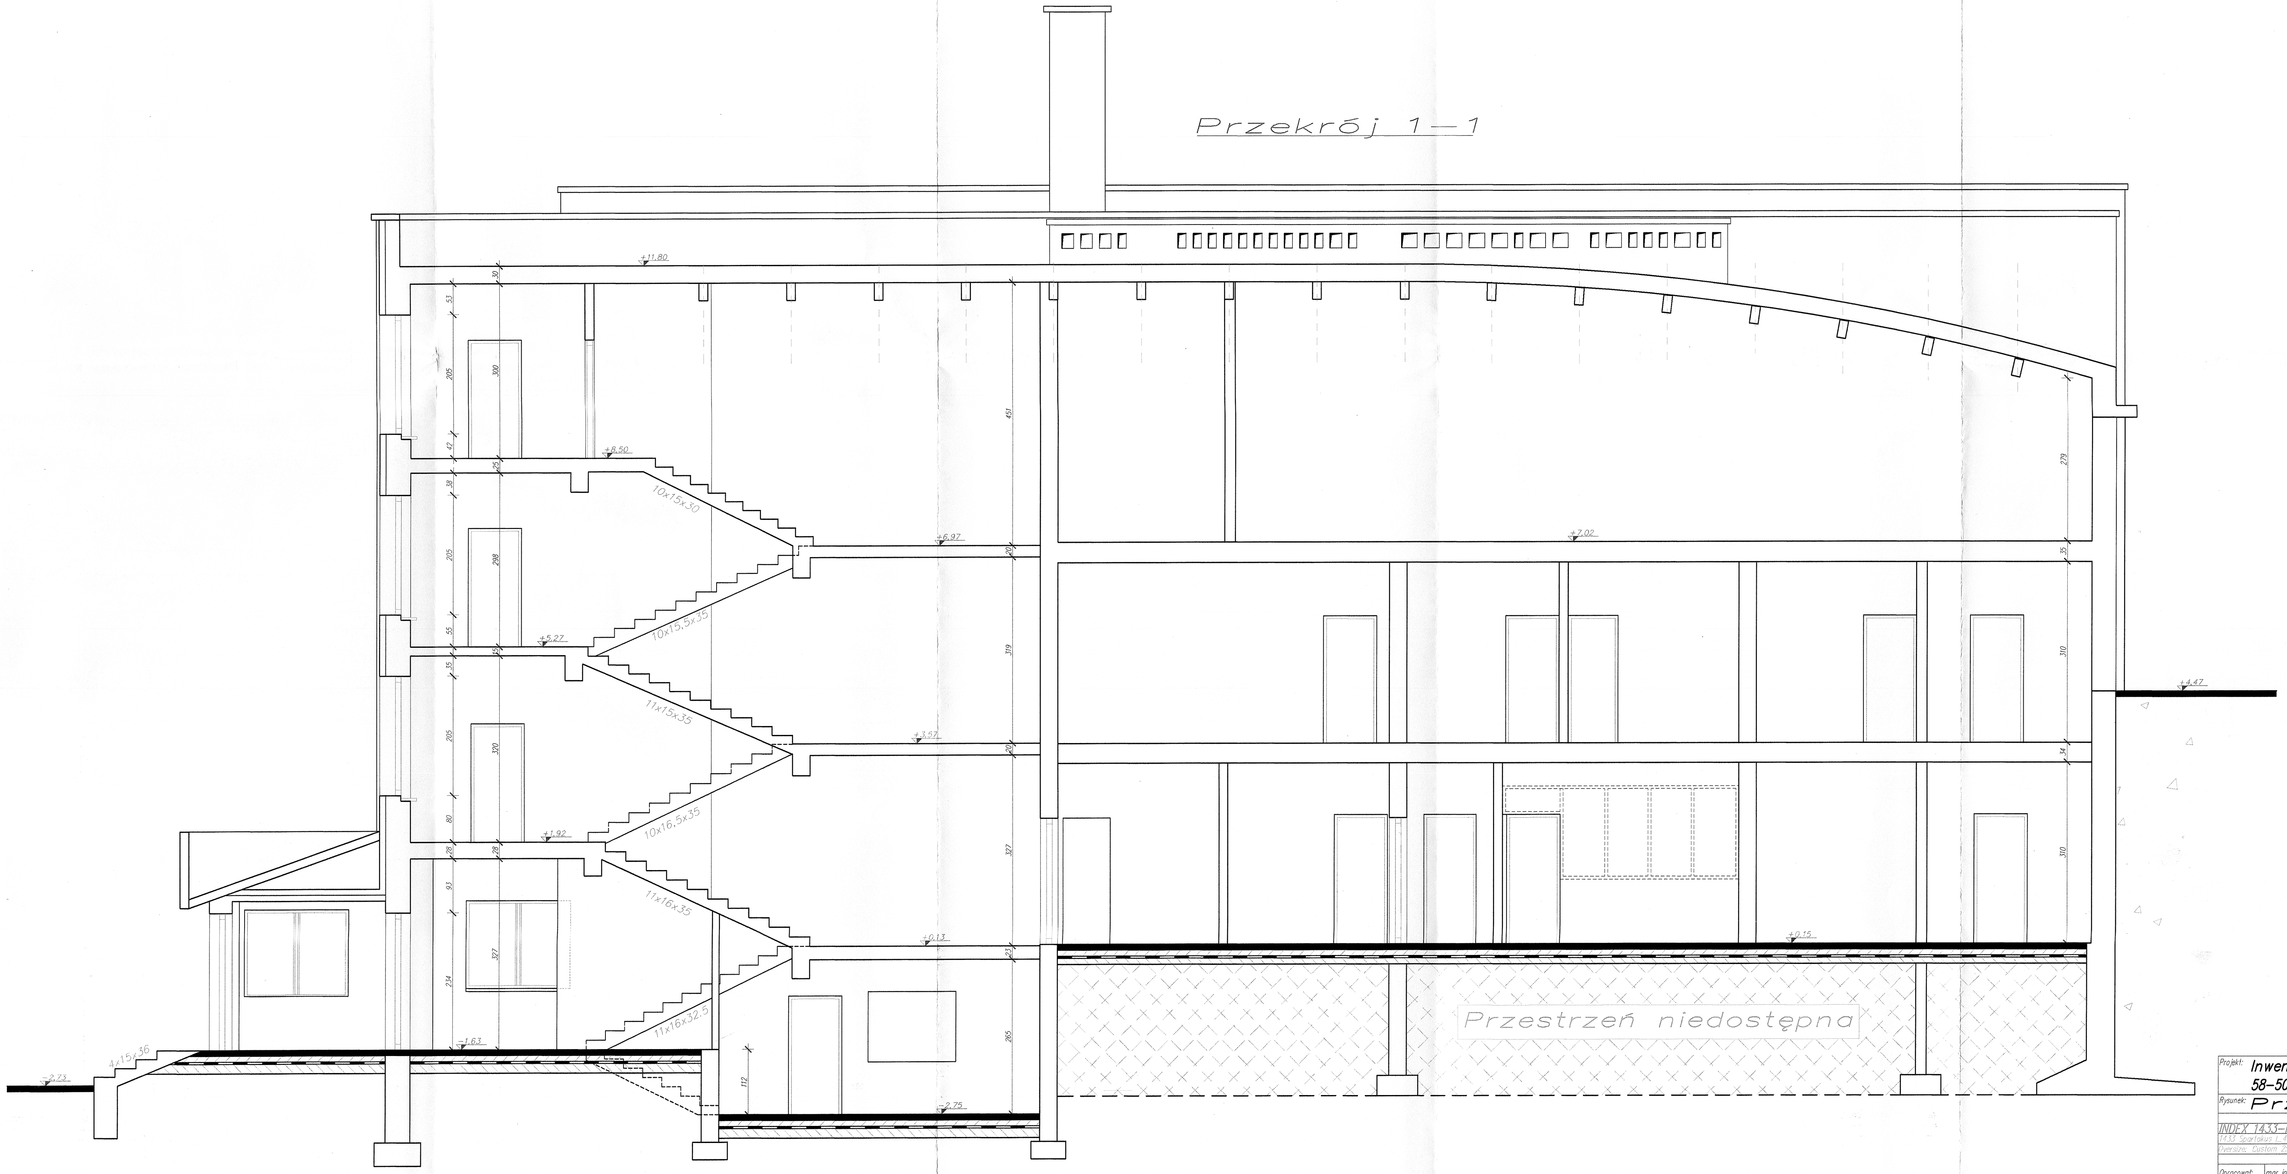

Projekt:	Inwentaryzacja hali sportowej 58-500 Jelenia Góra ul. Sudecka 42		
Rysunek:	Przekrój 1—1		
INDEX 14.33-1.1	Data: 12.2014	Skala: 1:50	Nr rysunku: 7
		Nr uprawnień:	Podpis
Opracował:	mgr inż. TOMASZ WZERKANIUK	70/78/DOW odz/dolnośląsk	
Opracował:	mgr inż. JERZY MAŁKOWSKI	90/88/DOW odz/dolnośląsk	