Przekrój 2—2

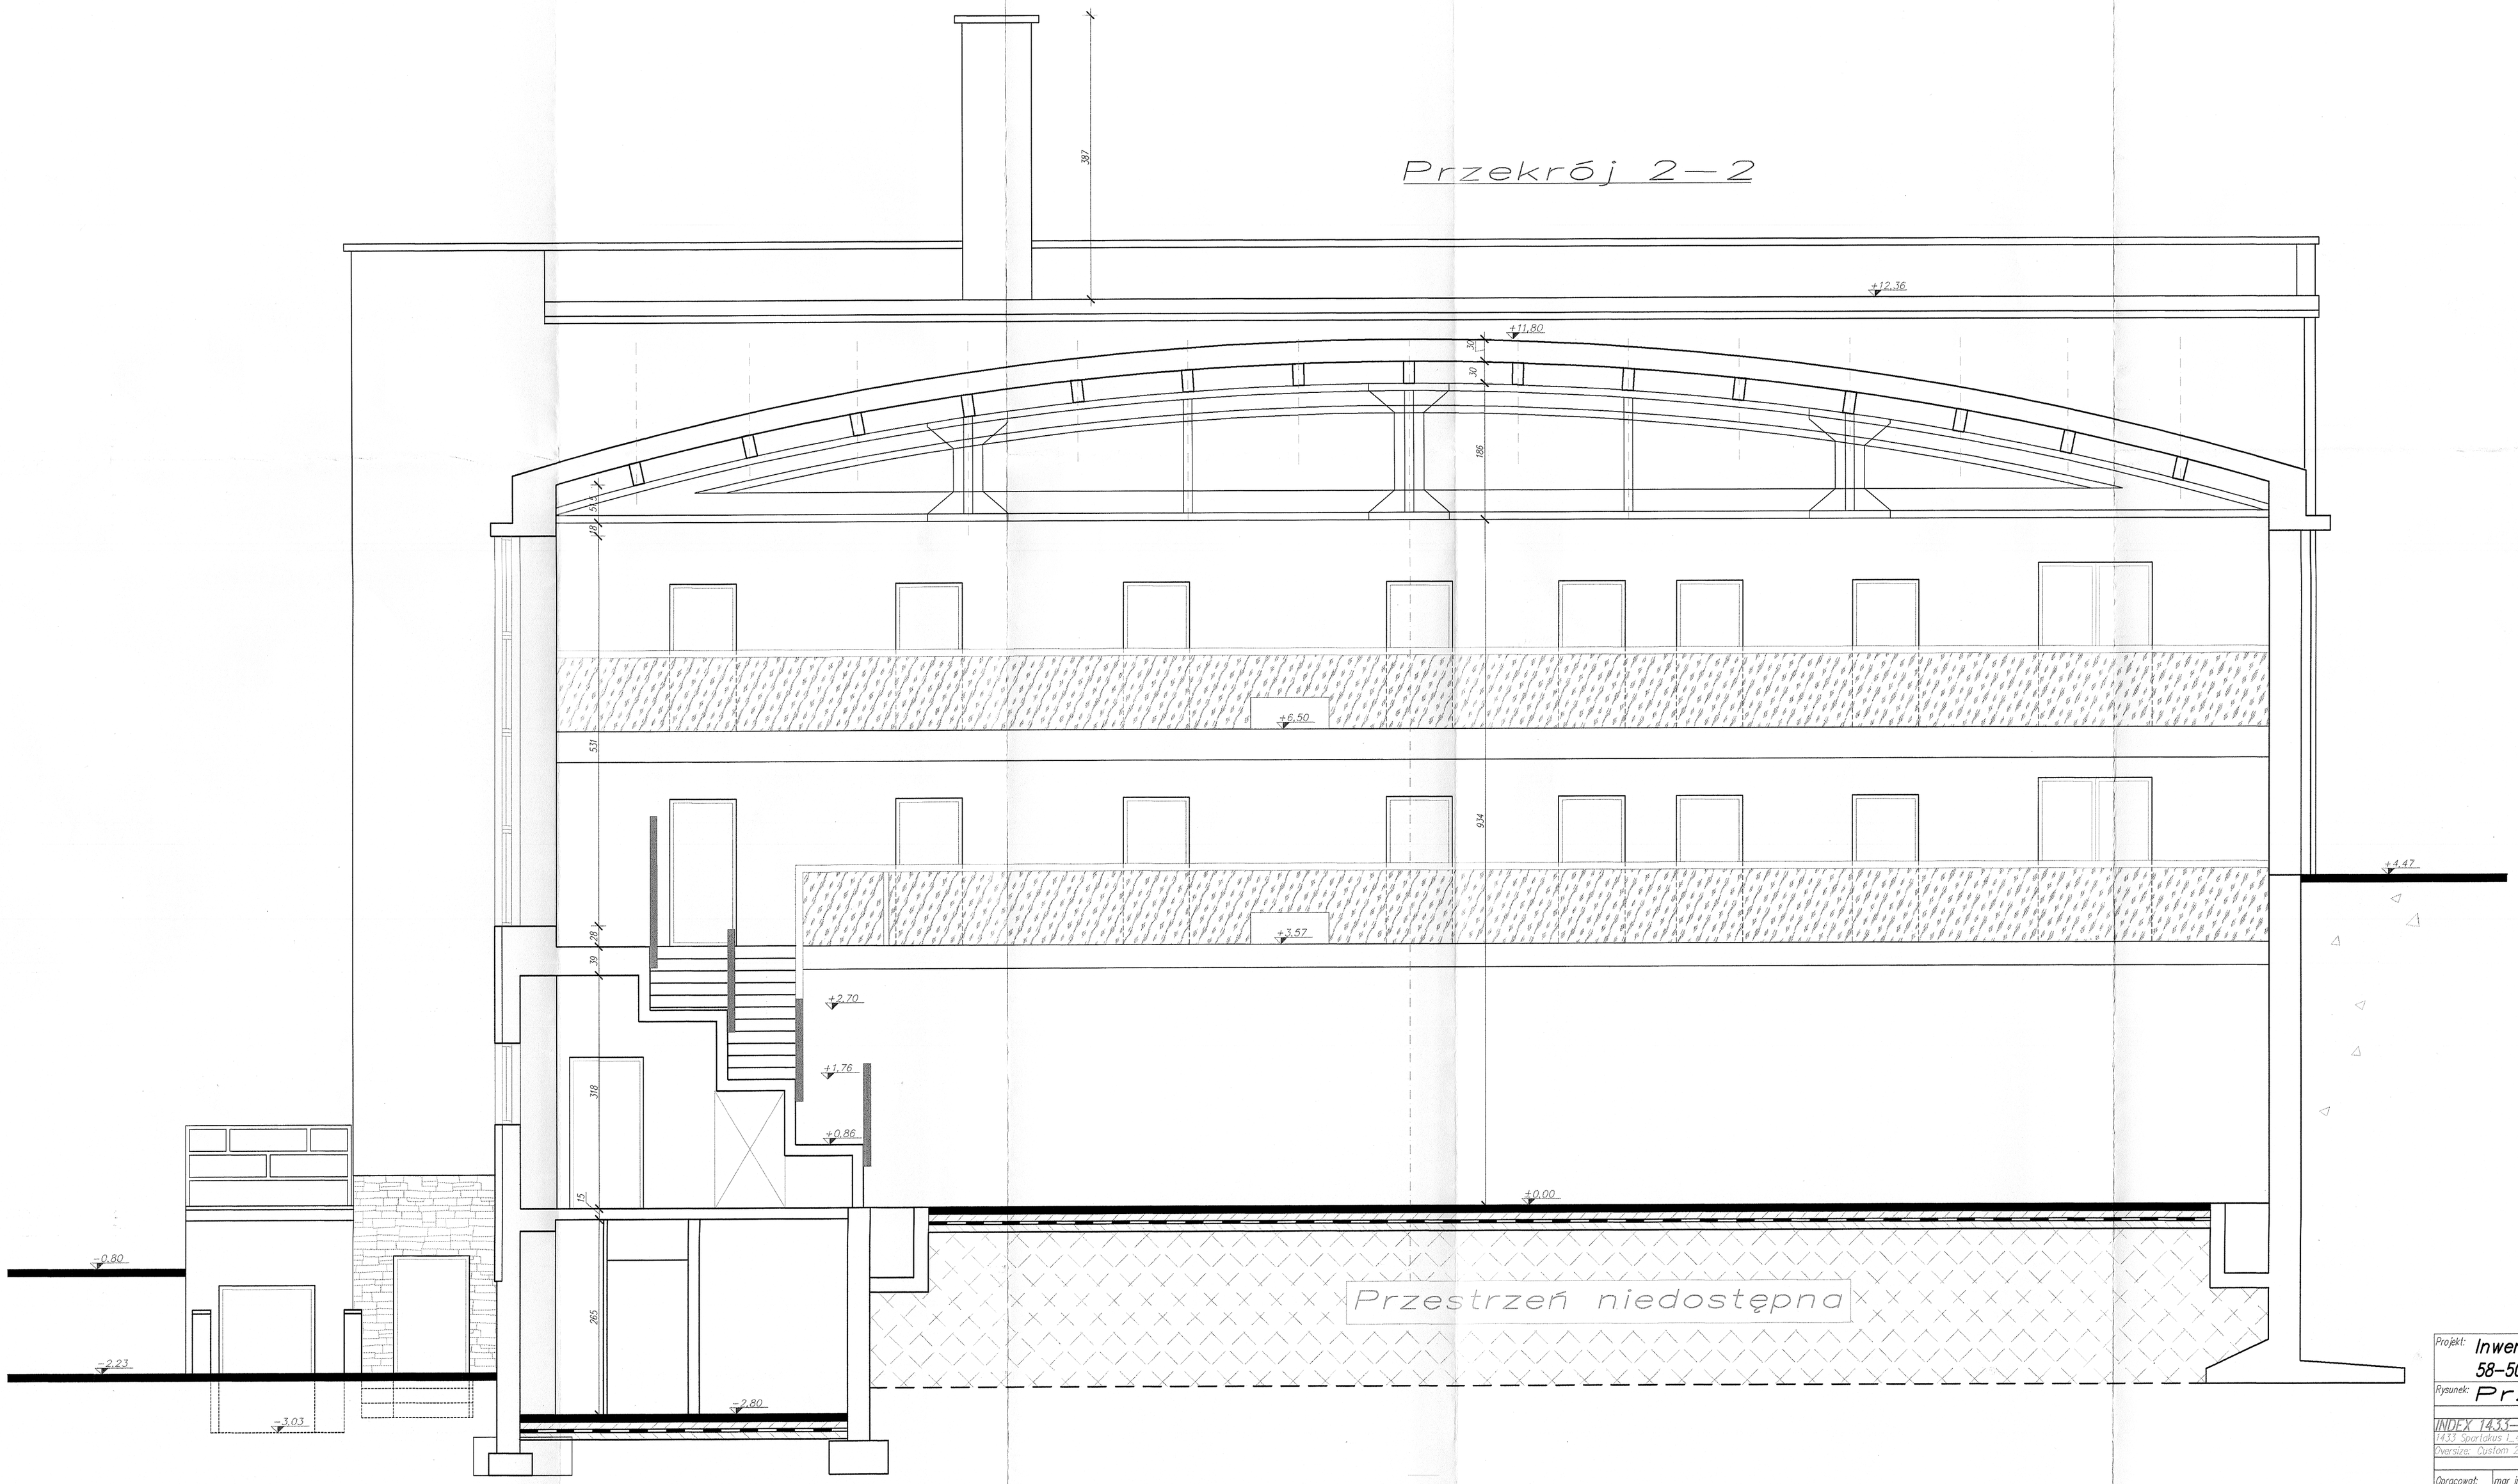

Projekt: Inwentaryzacja hali sportowej 58-500 Jelenia Góra ul. Sudecka 42				
Rysunek: Przekrój 2—2				
INDEX 1433-J.1 1433 Sportakus I. 4 Oversize: Custom 2: 448 X		Data: 12.2014	Skala: 1:50	Nr rysunku: 8
			Nr uprawnień:	Podpis:
Opracował:	mgr inż. TOMASZ WIZERKANIUK		247/96/KW 002/80/DIA/Wr	
Opracował:	mgr inż. JERZY MAŁKOWSKI		150/005/89 002/80/IKA/Wr	