


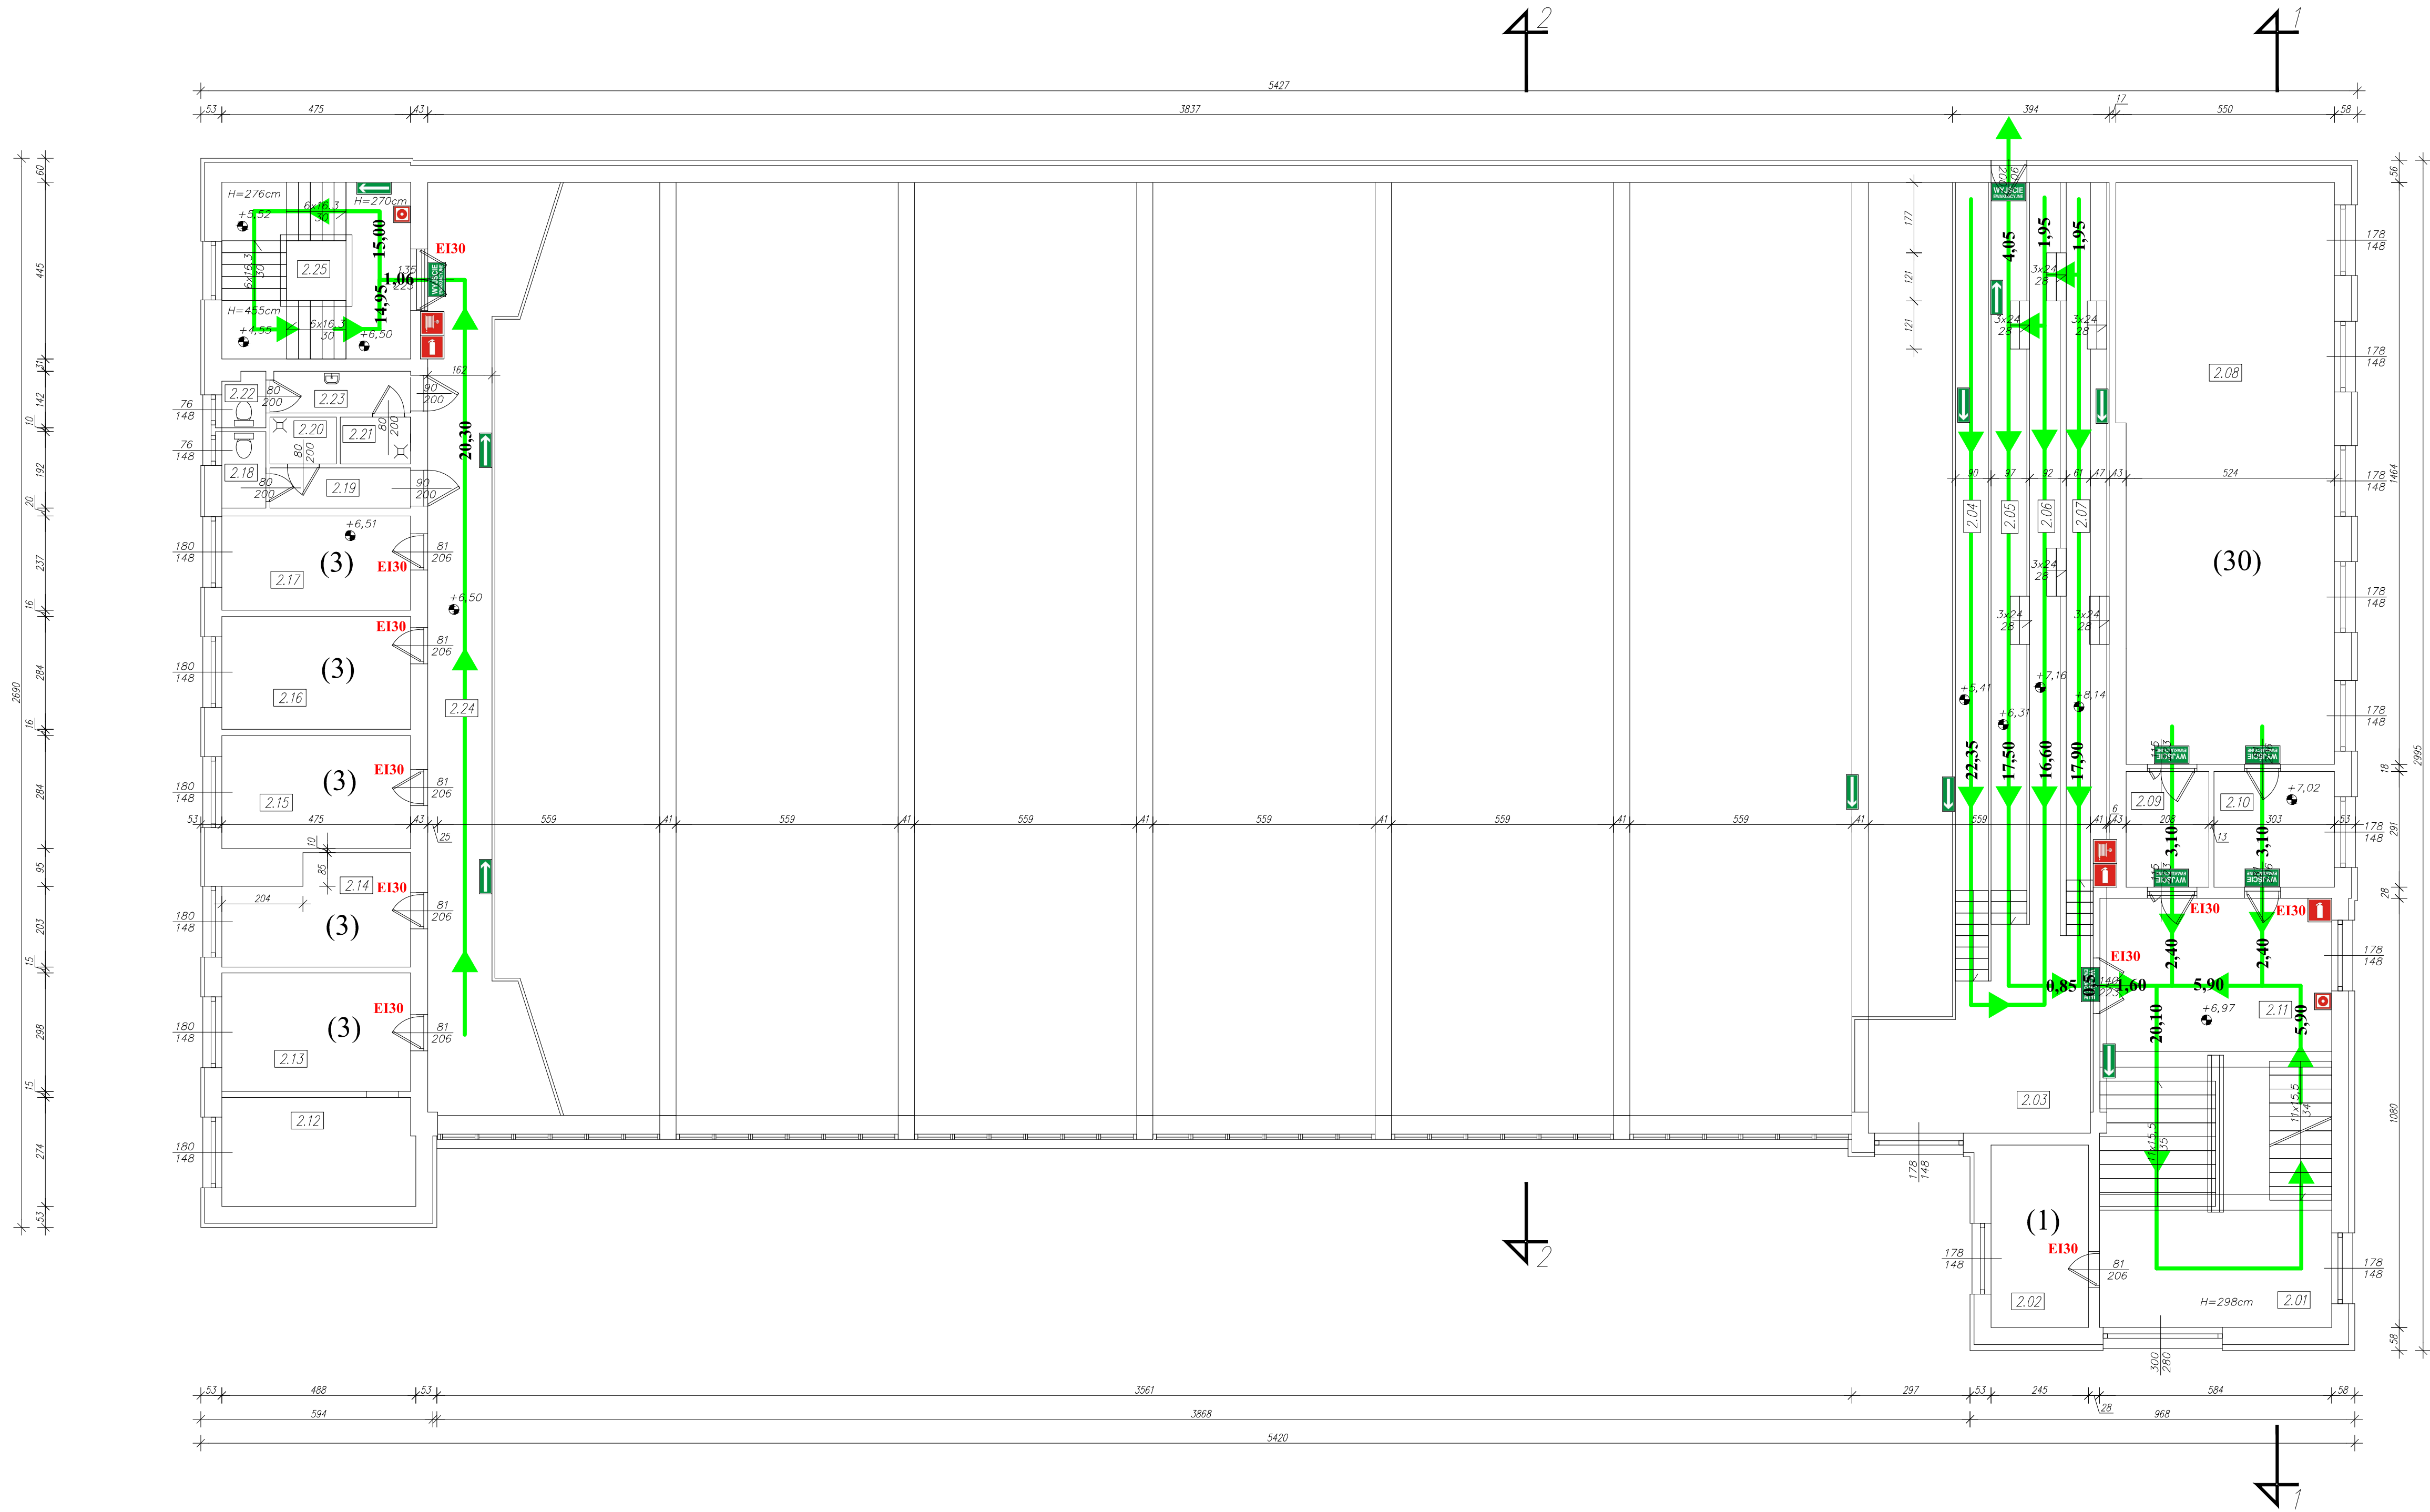

LEGENDA:

- WYJŚCIE EWAKUACYJNE
- KIERUNEK DROGI EWAKUACYJNEJ
- IŁOŚĆ OSÓB W POMIESZCZENIU
- RĘCZNY OSTRZEGACZ POŻAROWY
- HYDRANT WEWNĘTRZNY
- GAŚNICA

ZESTAWIENIE POWIERZCHNI POMIESZCZEŃ			
Nr	Opis pomieszczenia	Rodzaj posadzki	Powierzchnia [m2]
2.01	Klatka schodowa	Lastryko	39,7
2.02	Biuro	Wykładzina dywan.	11,2
2.03	Podest	Lastryko	23,6
2.04	Trybuna	Lastryko	16,9
2.05	Trybuna	Lastryko	16,8
2.06	Trybuna	Lastryko	20,0
2.07	Trybuna	Lastryko	19,9
2.08	Sala konferencyjna	Parkiet	78,3
2.09	Przedsiónek	Parkiet	6,1
2.10	Przedsiónek	Parkiet	8,8
2.11	Korytarz	Lastryko	25,2
2.12	Pokój	Wykładzina dywan.	13,2
2.13	Pokój	Wykładzina dywan.	14,2
2.14	Pokój	Wykładzina dywan.	11,9
2.15	Pokój	Wykładzina dywan.	13,5
2.16	Pokój	Wykładzina dywan.	13,5
2.17	Pokój	Wykładzina dywan.	11,3
2.18	WC	Głazura	2,1
2.19	Przedsiónek	Głazura	3,6
2.20	Natrysk	Głazura	2,0
2.21	Natrysk	Głazura	2,1
2.22	WC	Głazura	1,5
2.23	Przedsiónek	Głazura	3,6
2.24	Podest	Lastryko	46,0
2.25	Klatka schodowa	Lastryko	21,1
RAZEM			426,1

Objekt:	Budynek hali widowiskowo - sportowej Międzyszkolnego Ośrodka Sportu w Jeleniej Górze ul. Sudecka 42		
Temat:	EKSPERTYZA TECHNICZNA w trybie § 2 ust. 2 rozporządzenia Ministra Infrastruktury z 12 kwietnia 2002 r. (Dz. U. Nr 75, poz. 690 z późniejszymi zmianami)		
Opracował:	mgr inż. Zdzisław Łukaszewicz Rzecznikowa do spraw zabezpieczeń przeciwpożarowych, nr upr. 370/98	mgr inż. arch. Zbigniew Rudyba Rzecznikowa budowlany - Centralny Rejestr Rzeczników Budowlanych nr upr. 124/98/R	
Nazwa rysunku:	RZUT II PIĘTRA	Skala:	Nr rys.
		1:100	5