


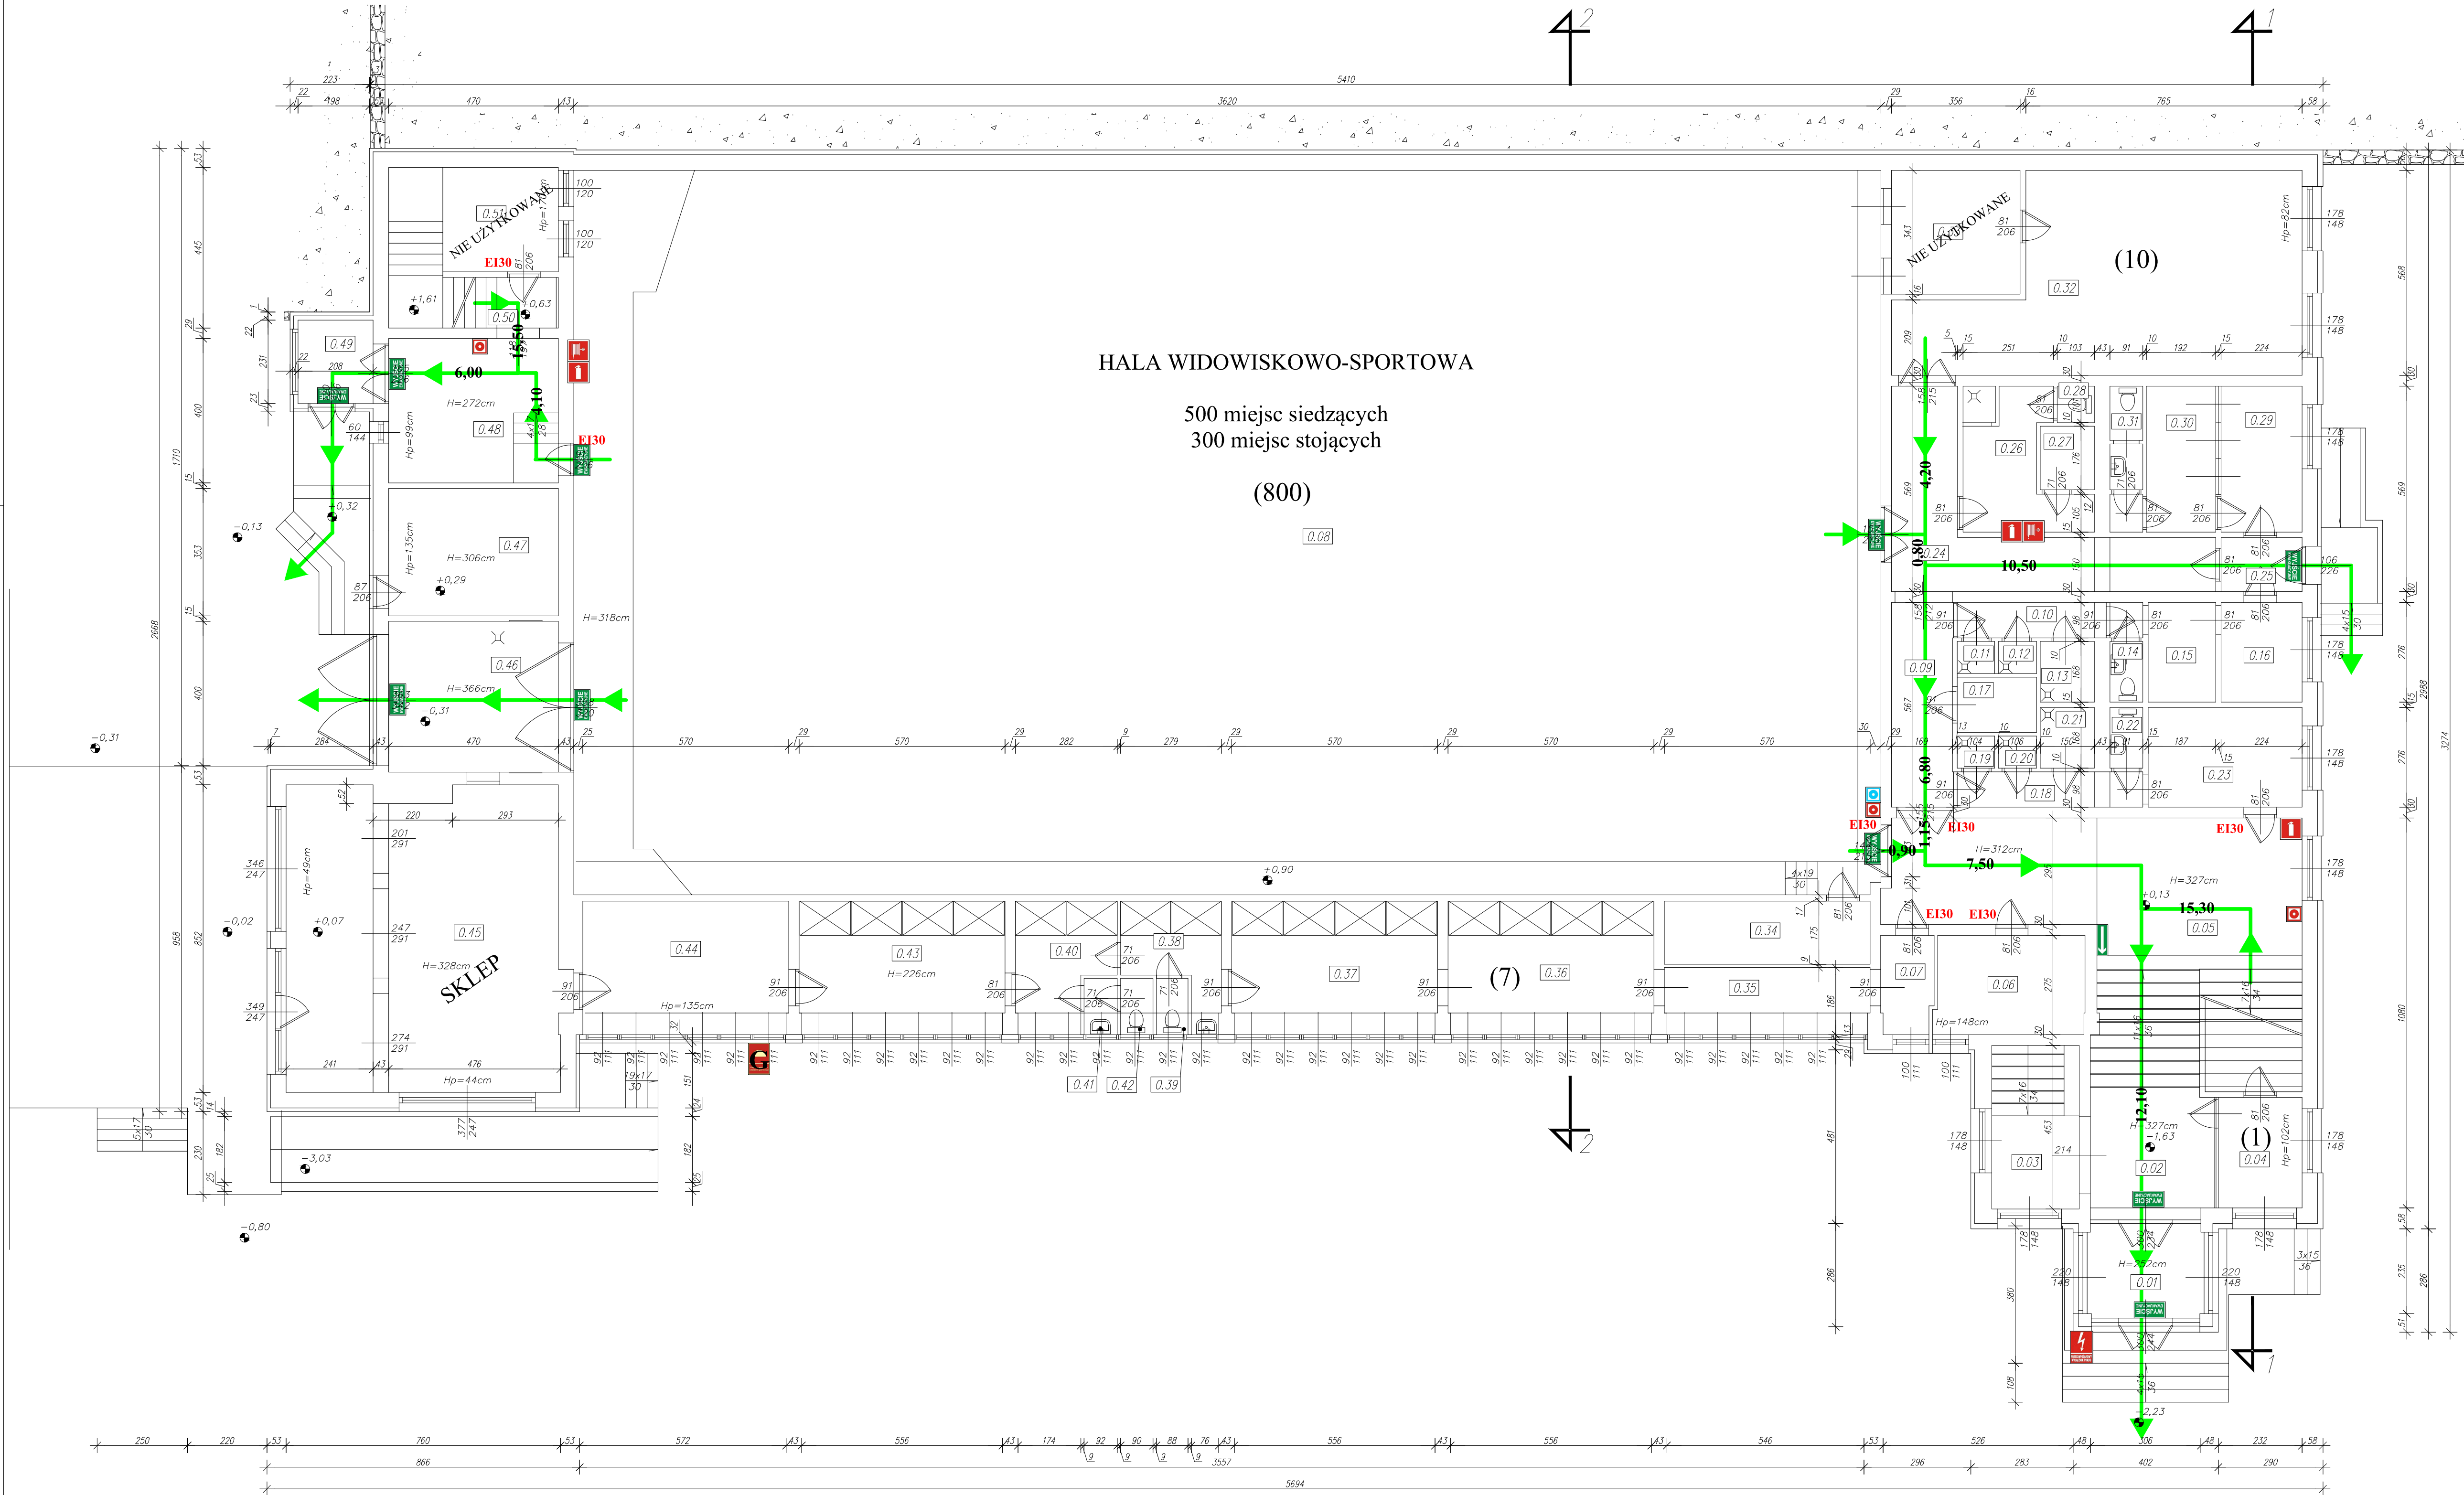

LEGENDA:

- WYJŚCIE EWAKUACYJNE
- KIERUNEK DROGI EWAKUACYJNEJ
- (3) IŁOŚĆ OSÓB W POMIESZCZENIU
- RĘCZNY OSTRZEGACZ POŻAROWY
- PRZYCISK ODDYMIANIA
- GŁÓWNY ZAWÓR GAZU
- GŁÓWNY WYŁĄCZNIK PRĄDU

ZESTAWIENIE POWIERZCHNI POMIESZCZEŃ			
Nr	Opis pomieszczenia	Rodzaj posadzki	Powierzchnia [m2]
0.01	Wiatrołap	Lastryko	8,4
0.02	Klatka schodowa	Lastryko	20,8
0.03	Korytarz	Lastryko	6,3
0.04	Poriemia	Lastryko	12,5
0.05	Korytarz	Płytki kamienne	40,9
0.06	Pom. Gospodarcze	Lastryko	11,3
0.07	Korytarz	Lastryko	3,9
0.08	Sala gimnastyczna	Parkiet	726,5
0.09	Korytarz	Lastryko	9,6
0.10	Korytarz	Lastryko	5,0
0.11	Natrysk	Lastryko	0,9
0.12	Natrysk	Lastryko	0,9
0.13	Natrysk	Lastryko	2,5
0.14	WC	Lastryko	1,5
0.15	Szatnia	Lastryko	5,2
0.16	Szatnia	Lastryko	6,2
0.17	WC dla niepełnospr.	Lastryko	3,4
0.18	Korytarz	Lastryko	5,0
0.19	Natrysk	Lastryko	0,9
0.20	Natrysk	Lastryko	0,9
0.21	Natrysk	Lastryko	2,5
0.22	WC	Lastryko	1,5
0.23	Szatnia	Lastryko	11,8
0.24	Korytarz	Lastryko	21,2
0.25	Wiatrołap	Lastryko	5,2
0.26	Pom. Gospodarcze	Lastryko	10,4
0.27	Pom. Gospodarcze	Lastryko	2,6
0.28	WC	Lastryko	1,0
0.29	Pom. Gospodarcze	Lastryko	9,0
0.30	Pom. Gospodarcze	Lastryko	7,6
0.31	WC	Lastryko	3,7
0.32	Silownia	Parkiet	51,2
0.33	Wentylatorownia	Lastryko	12,2
0.34	Magazyn	Lastryko	10,0
0.35	Korytarz	Lastryko	10,5
0.36	Biuro	Lastryko	21,0
0.37	Biuro	Lastryko	21,0
0.38	Korytarz	Lastryko	7,0
0.39	WC	Lastryko	1,4
0.40	Korytarz	Lastryko	8,7
0.41	Przedsiónek	Lastryko	1,4
0.42	WC	Lastryko	1,4
0.43	Magazyn	Lastryko	21,0
0.44	Biuro	Lastryko	21,0
0.45	Sklep	Lastryko	63,7
0.46	Garaz	Pos. Betonowa	19,7
0.47	Pom. GSM	Pos. Betonowa	16,5
0.48	Hall	Lastryko	18,8
0.49	Wiatrołap	Lastryko	4,8
0.50	Klatka schodowa	Lastryko	6,6
0.51	Wentylatorownia	Pos. Betonowa	13,6
RAZEM			1280,7

Obiekt:	Budynek hali widowiskowo - sportowej Międzyszkolnego Ośrodka Sportu w Jeleniej Górze ul. Sudecka 42		
Temat:	EKSPERTYZA TECHNICZNA w trybie § 2 ust. 2 rozporządzenia Ministra Infrastruktury z 12 kwietnia 2002 r. (Dz. U. Nr 75, poz. 680 z późniejszymi zmianami)		
Opracowali:	mgr inż. Zdzisław Łukaszewicz Rzecznikowa budowlany - Centralny Rejestr Rzeczników Budowlanych nr upr. 124/09/R	mgr inż. arch. Zbigniew Kudyba Rzecznikowa budowlany - Centralny Rejestr Rzeczników Budowlanych nr upr. 124/09/R	
Nazwa rysunku:	RZUT PARTERU	Skala:	Nr rys. 3